



A პლოკი	პილას №2	საცხოვრებელი ფართი 237.8 კვ.მ	ეზო 17.5 კვ.მ	ფასი 1 კვ.მ 1400 \$
---------	----------	----------------------------------	---------------	------------------------


1 სართულის გეგმა

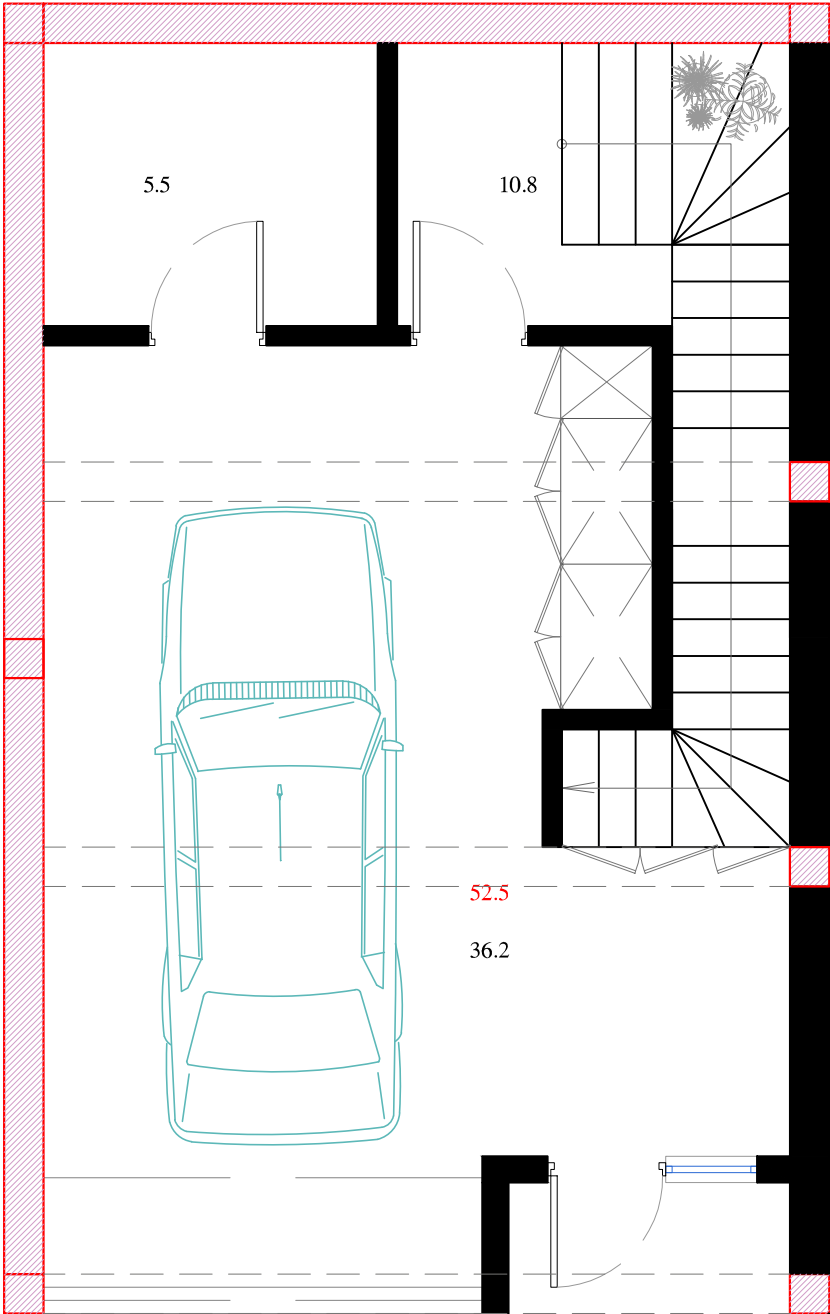

შპს 17.5 კვ.მ

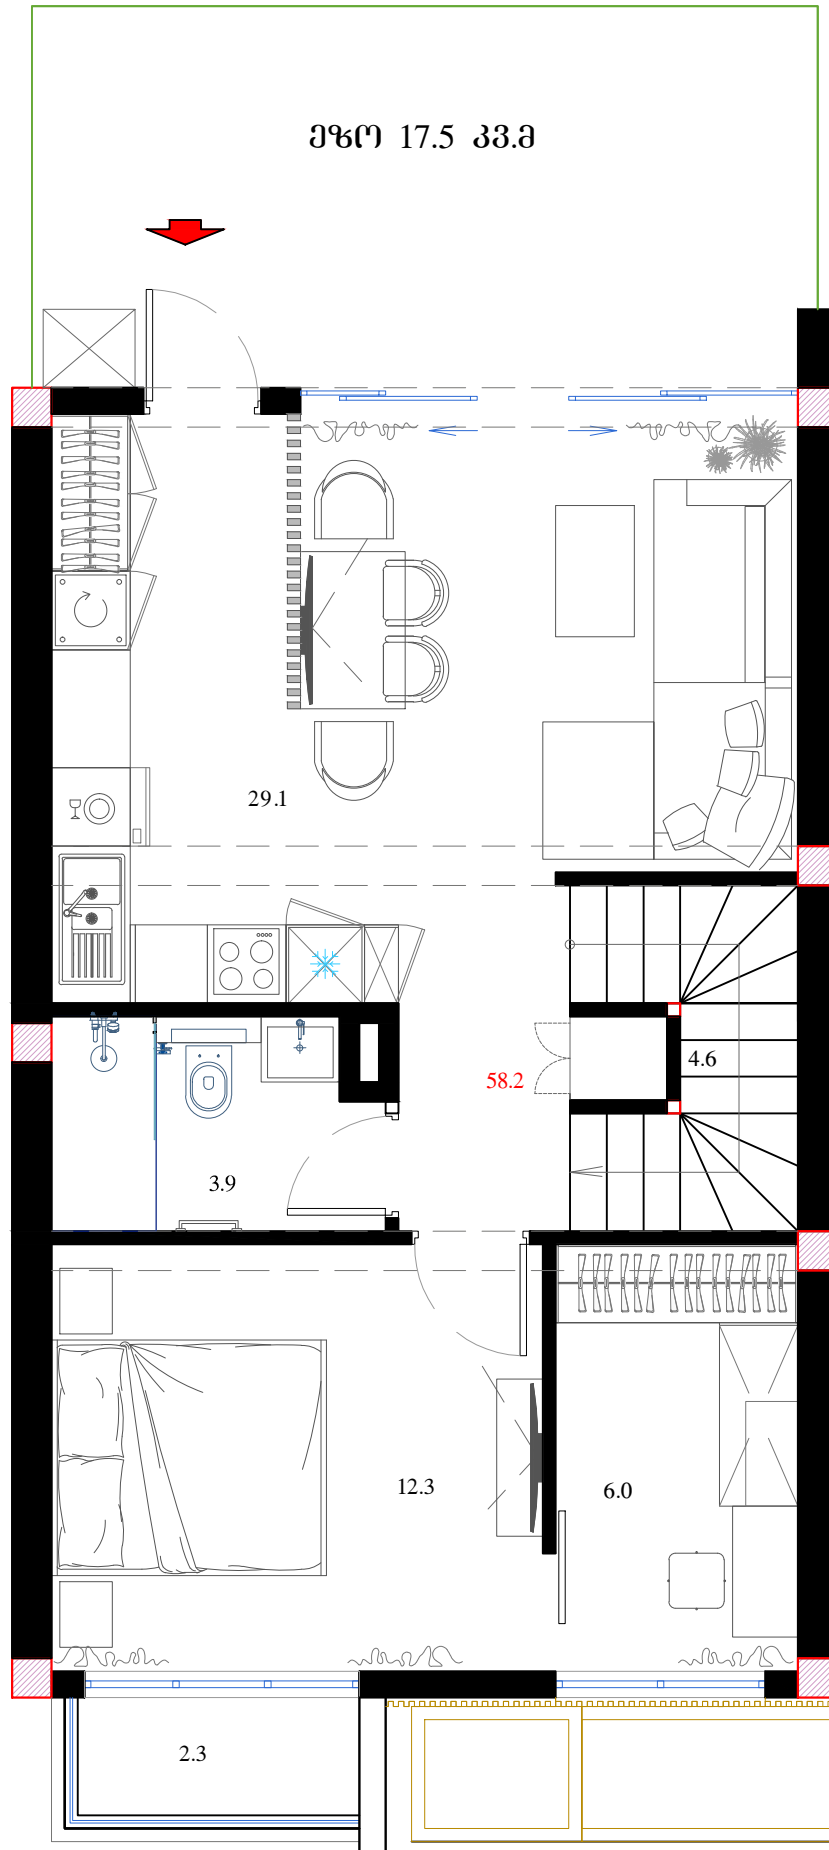

3 სართულის გეგმა

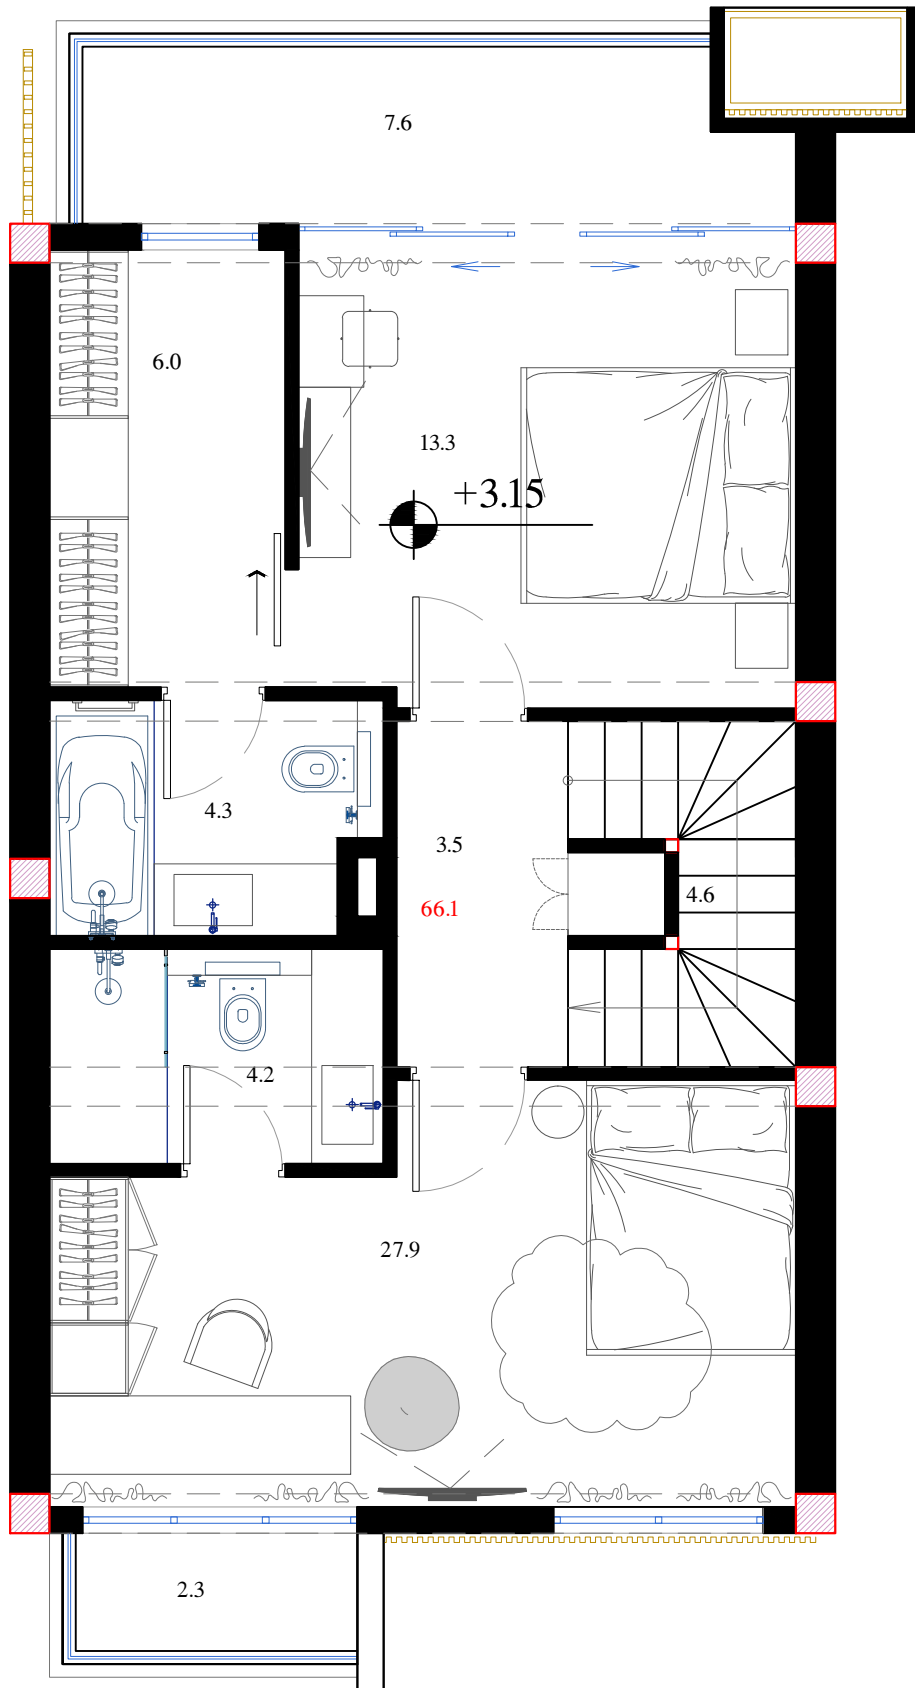

ტერასა

