



A ბლოკი	პილას №3	საცხოვრებელი ფართი 239.7 კვ.მ	ფეო 56.7 კვ.მ	ფასი 1 კვ.მ 1400 \$
---------	----------	----------------------------------	---------------	------------------------


1 სართულის გეგმა

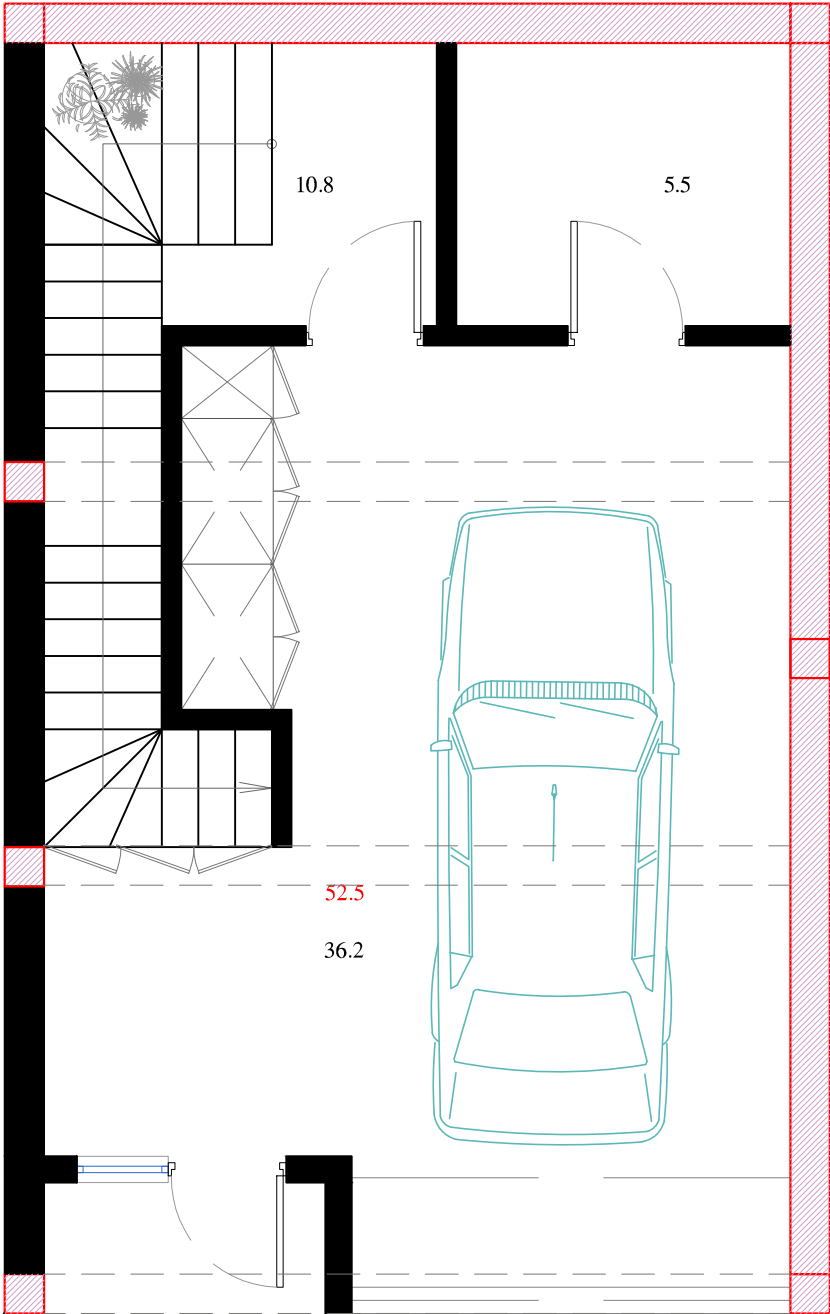

შპს 56.7 კვ.მ

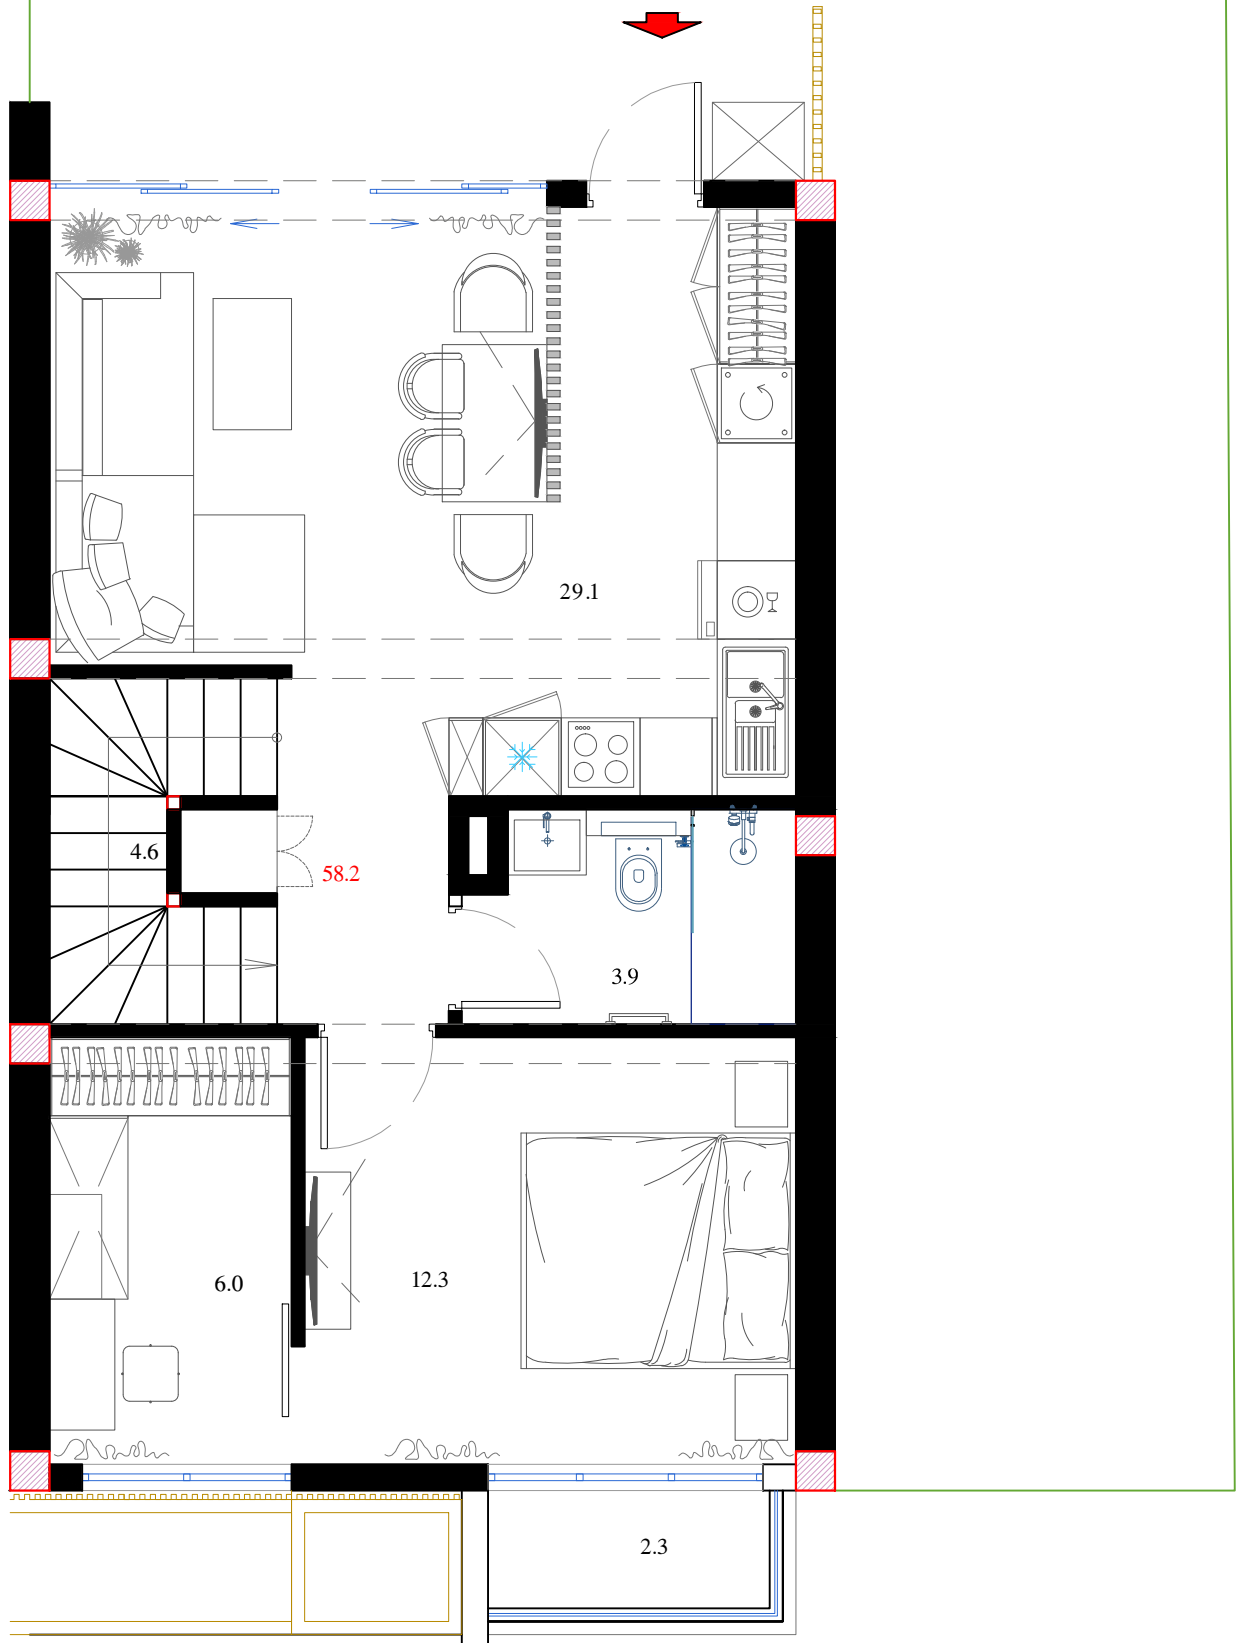

3 სართულის გეგმა

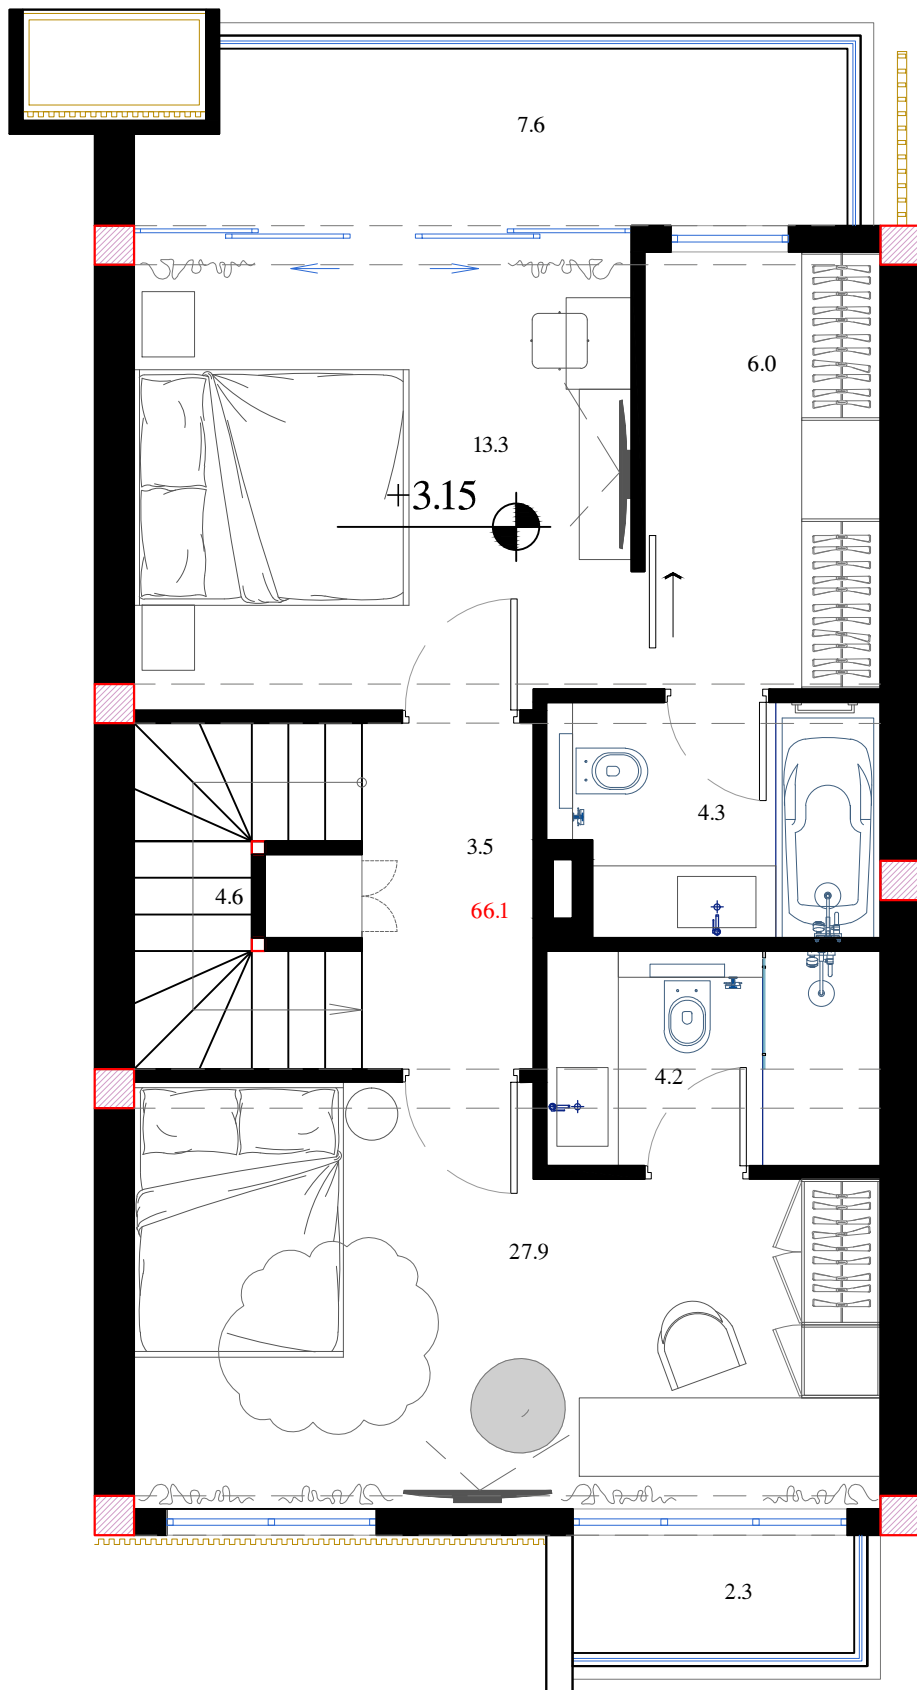

ტერასა

