



ბ პლოკი	პილლა №1	საცხოვრებელი ფართი 249.6 კვ.მ	ქო 83.6 კვ.მ	ჯანი 1 კვ.მ 1300 \$
---------	----------	----------------------------------	--------------	------------------------

1 სართულის გეგმა

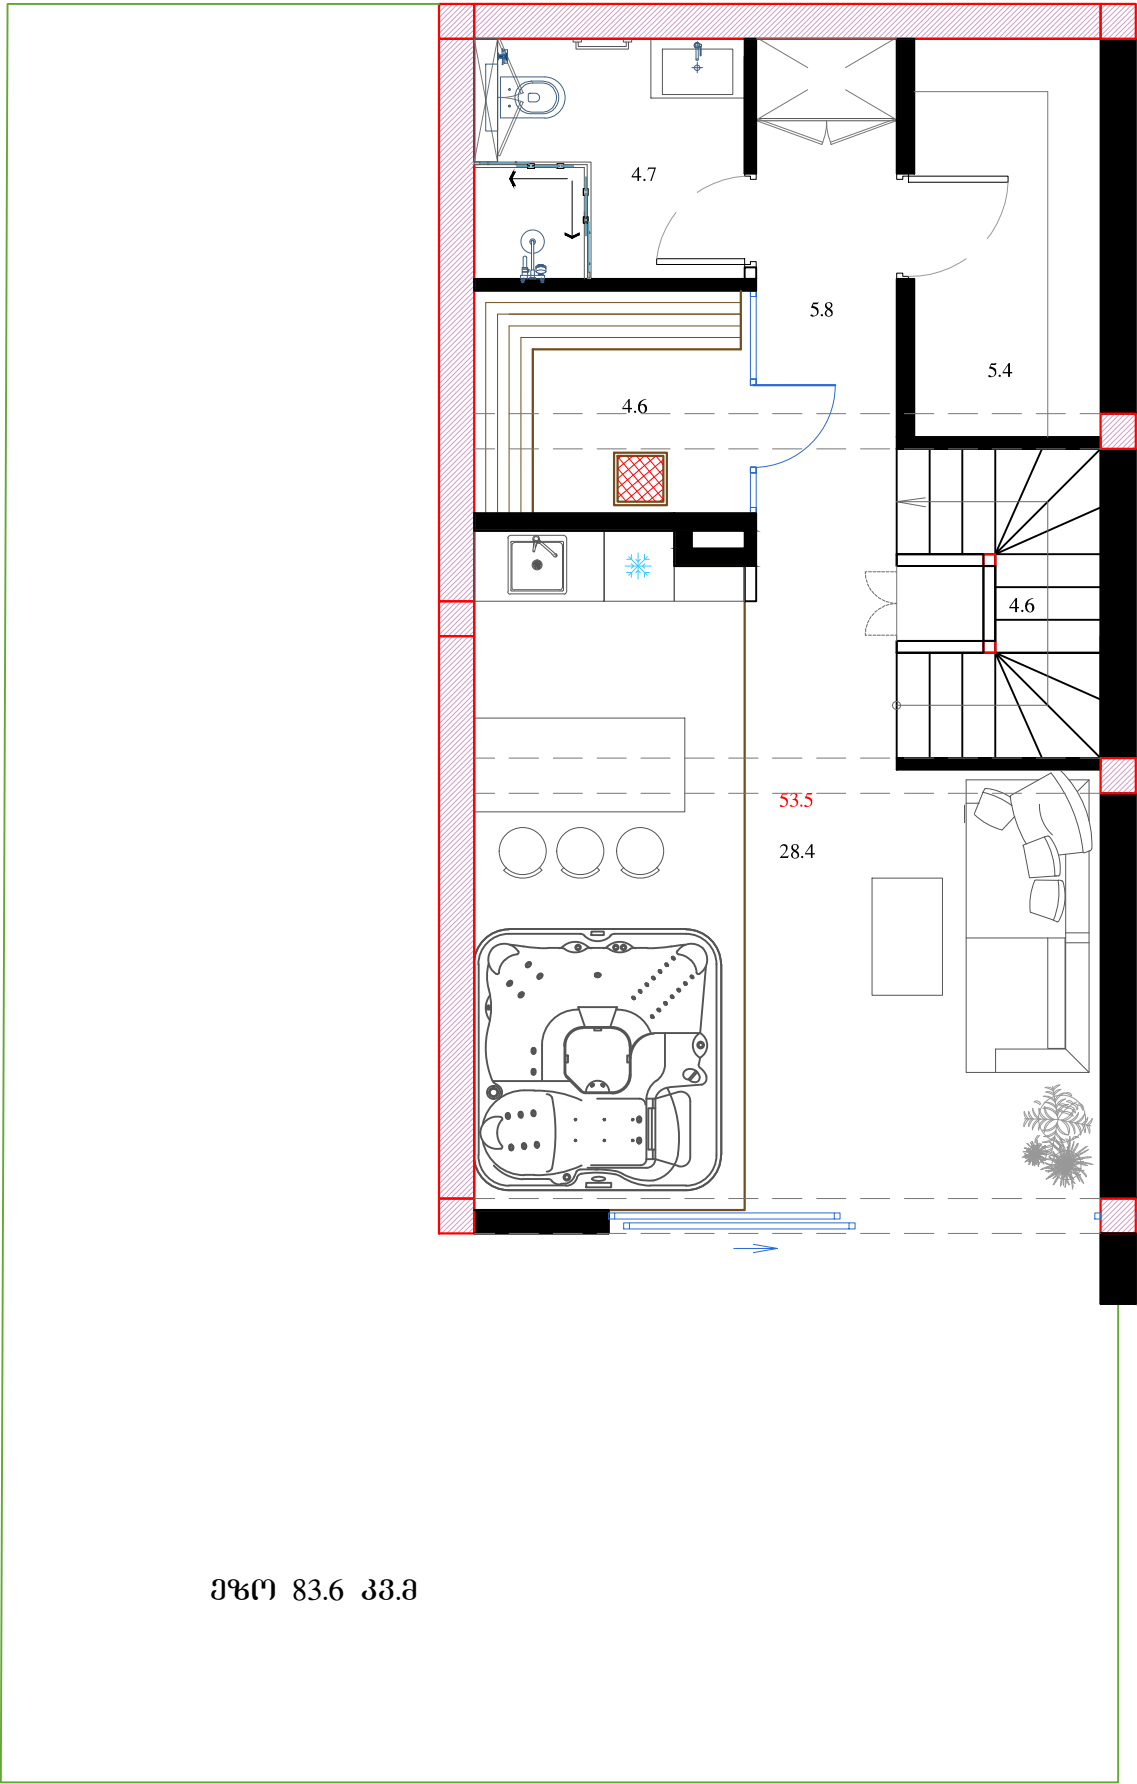


ქო 83.6 კვ.მ

2 სართულის გეგმა

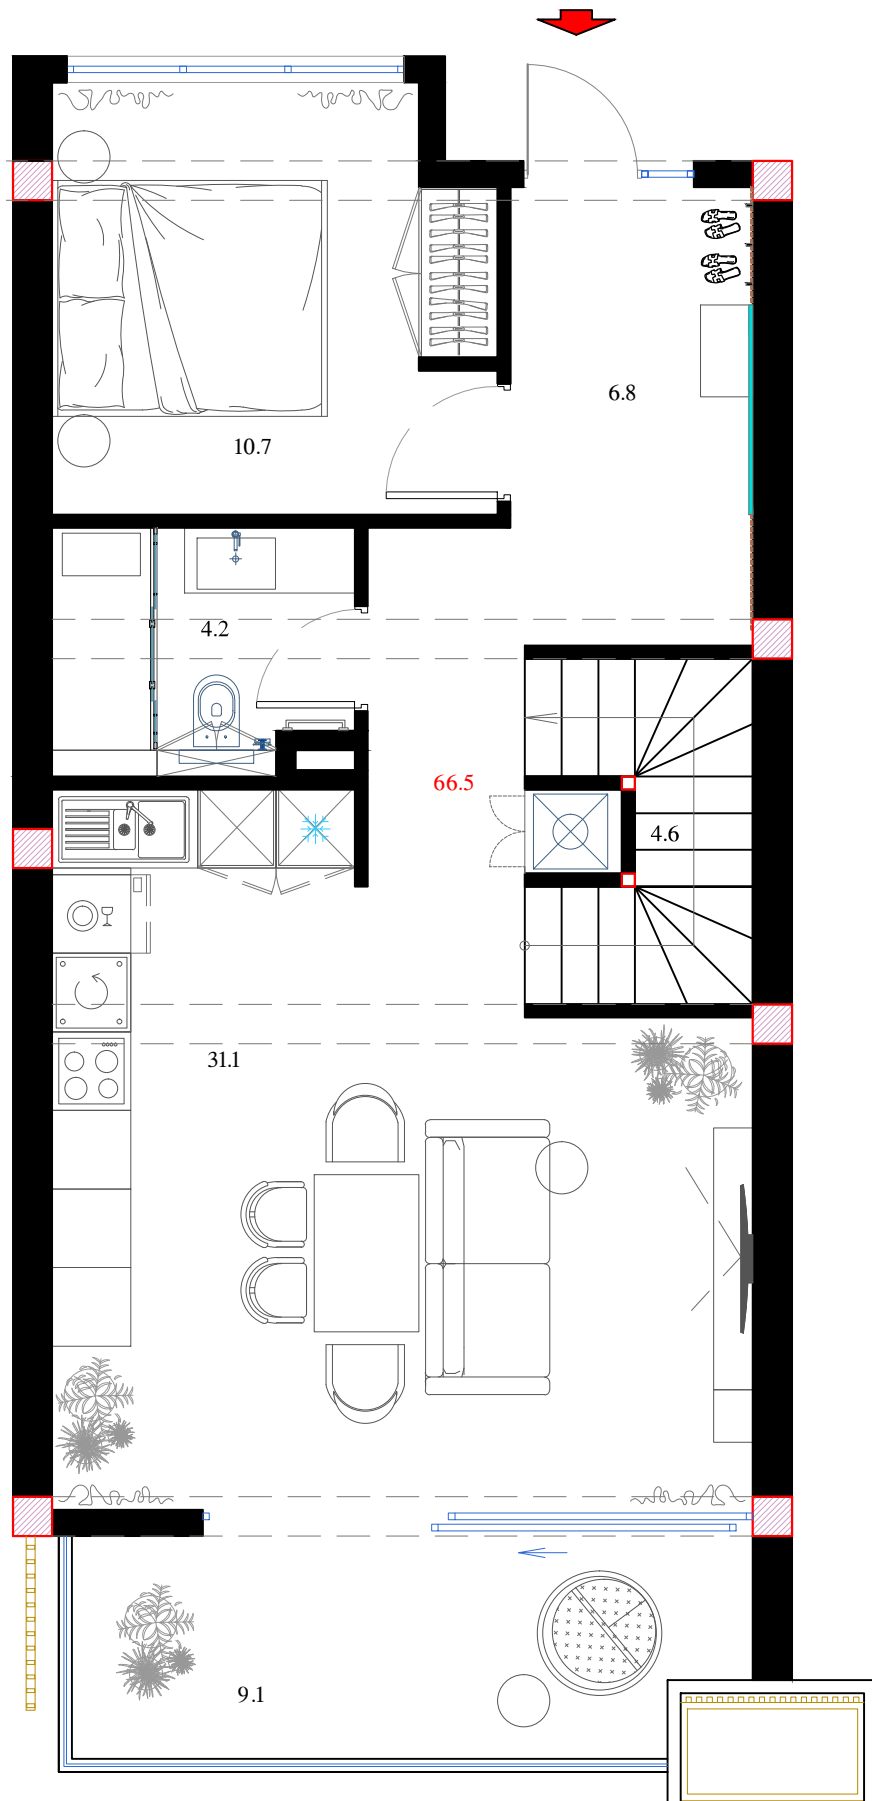

3 სართულის გეგმა

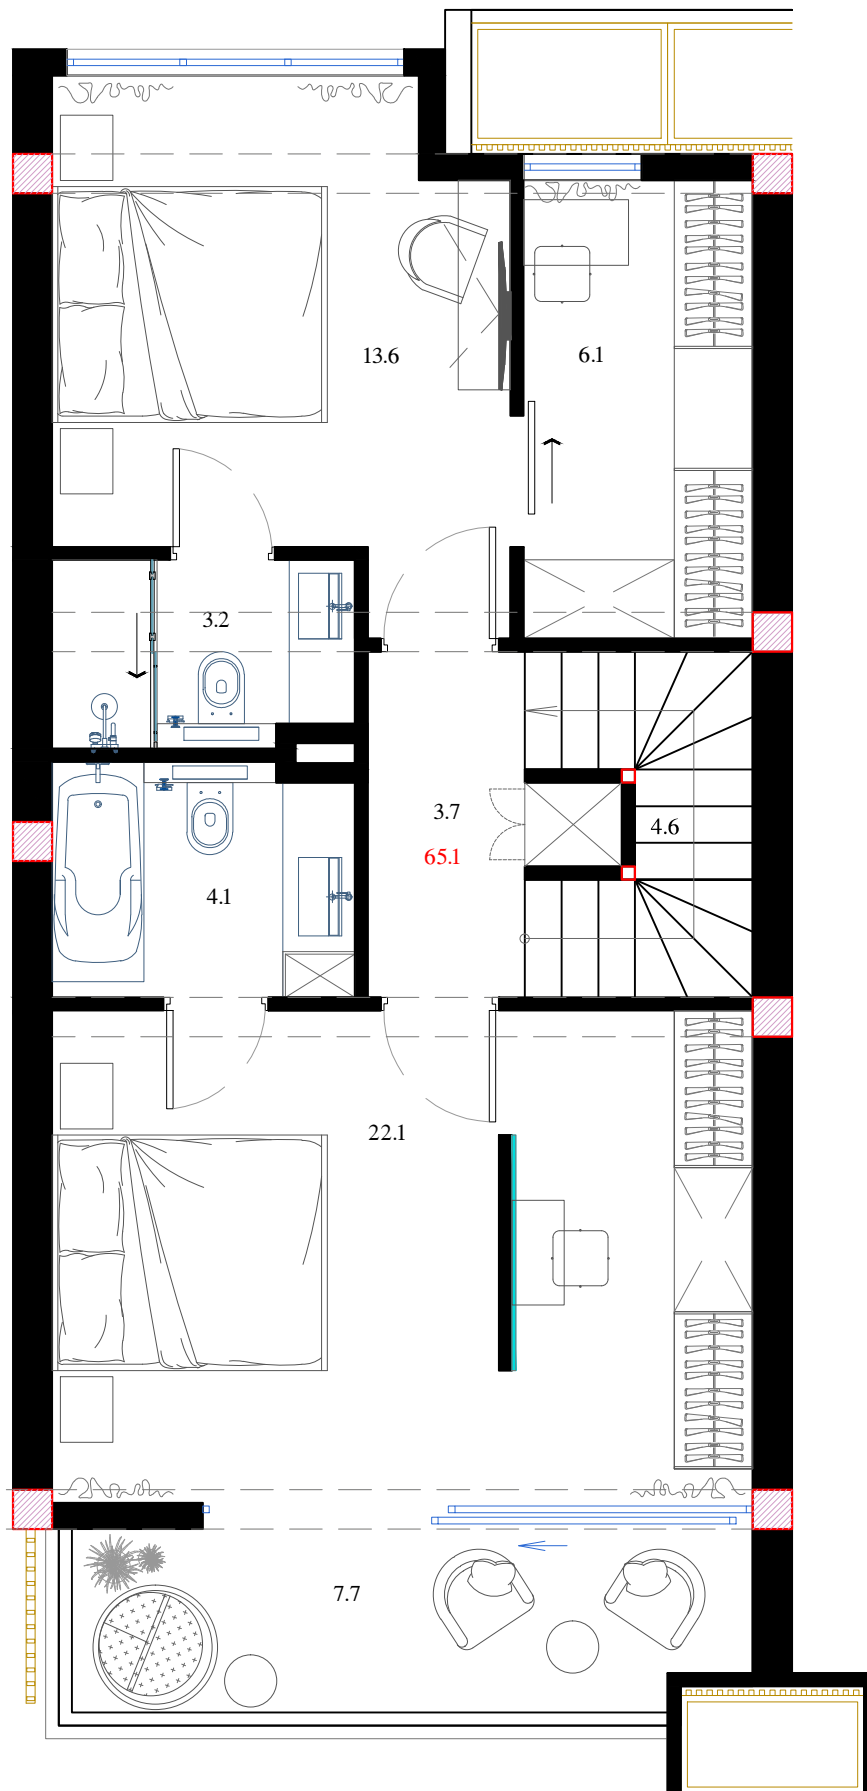

ტერასა

