



B ბლოკი	ვილა №3	საცხოვრებელი ფართი 247.6 კვ.მ	ქოქ 52.0 კვ.მ	ფასი 1 კვ.მ 1250 \$
---------	---------	----------------------------------	---------------	------------------------

1 სართულის გეგმა

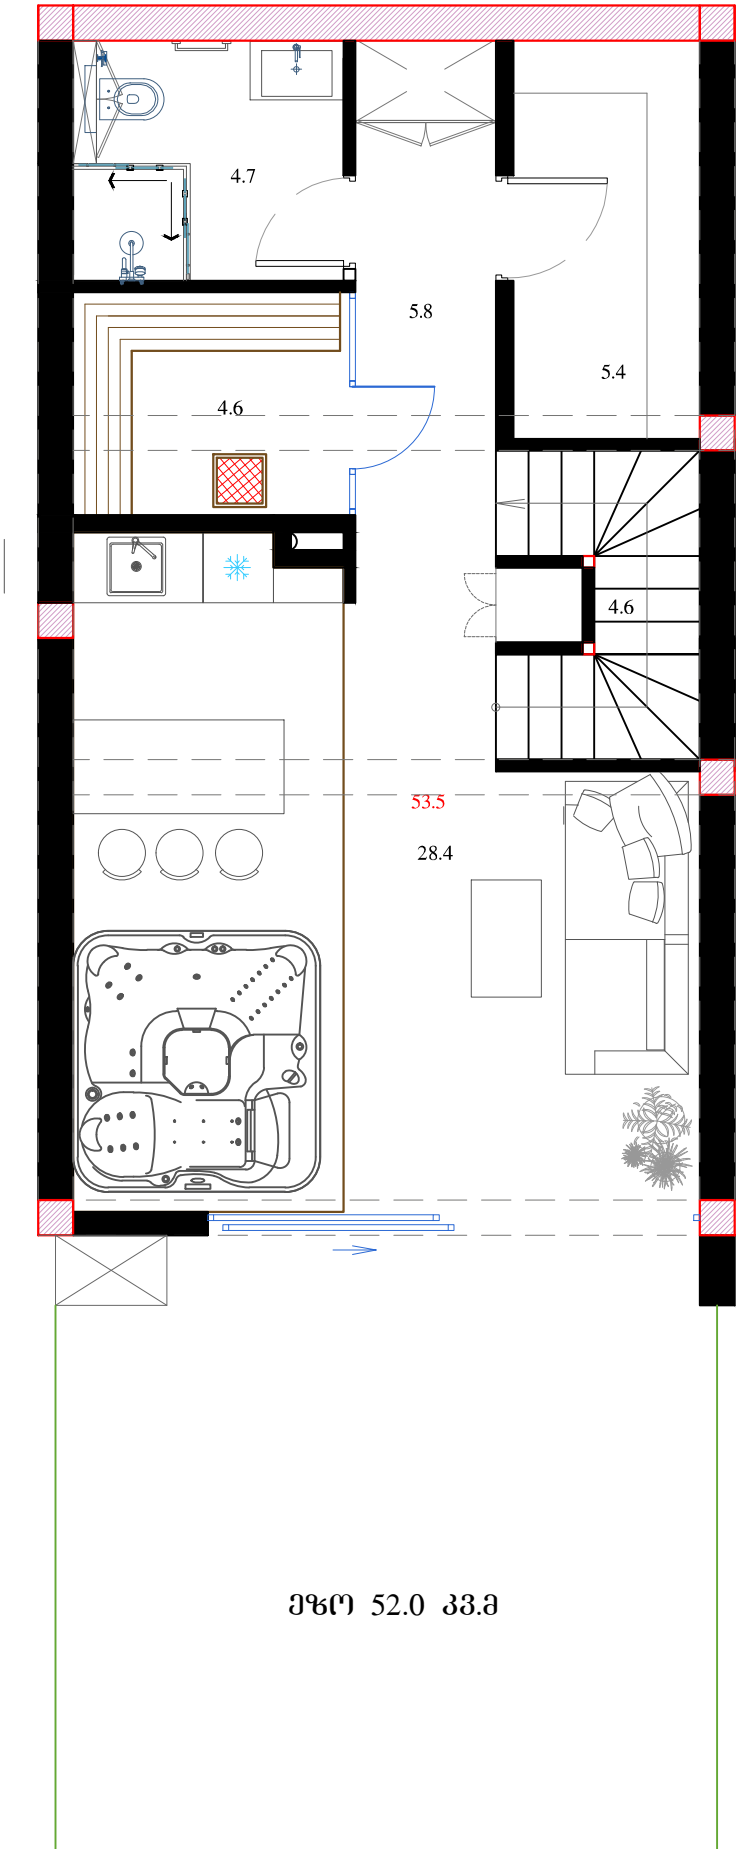


ქოქ 52.0 კვ.მ

2 სართულის გეგმა

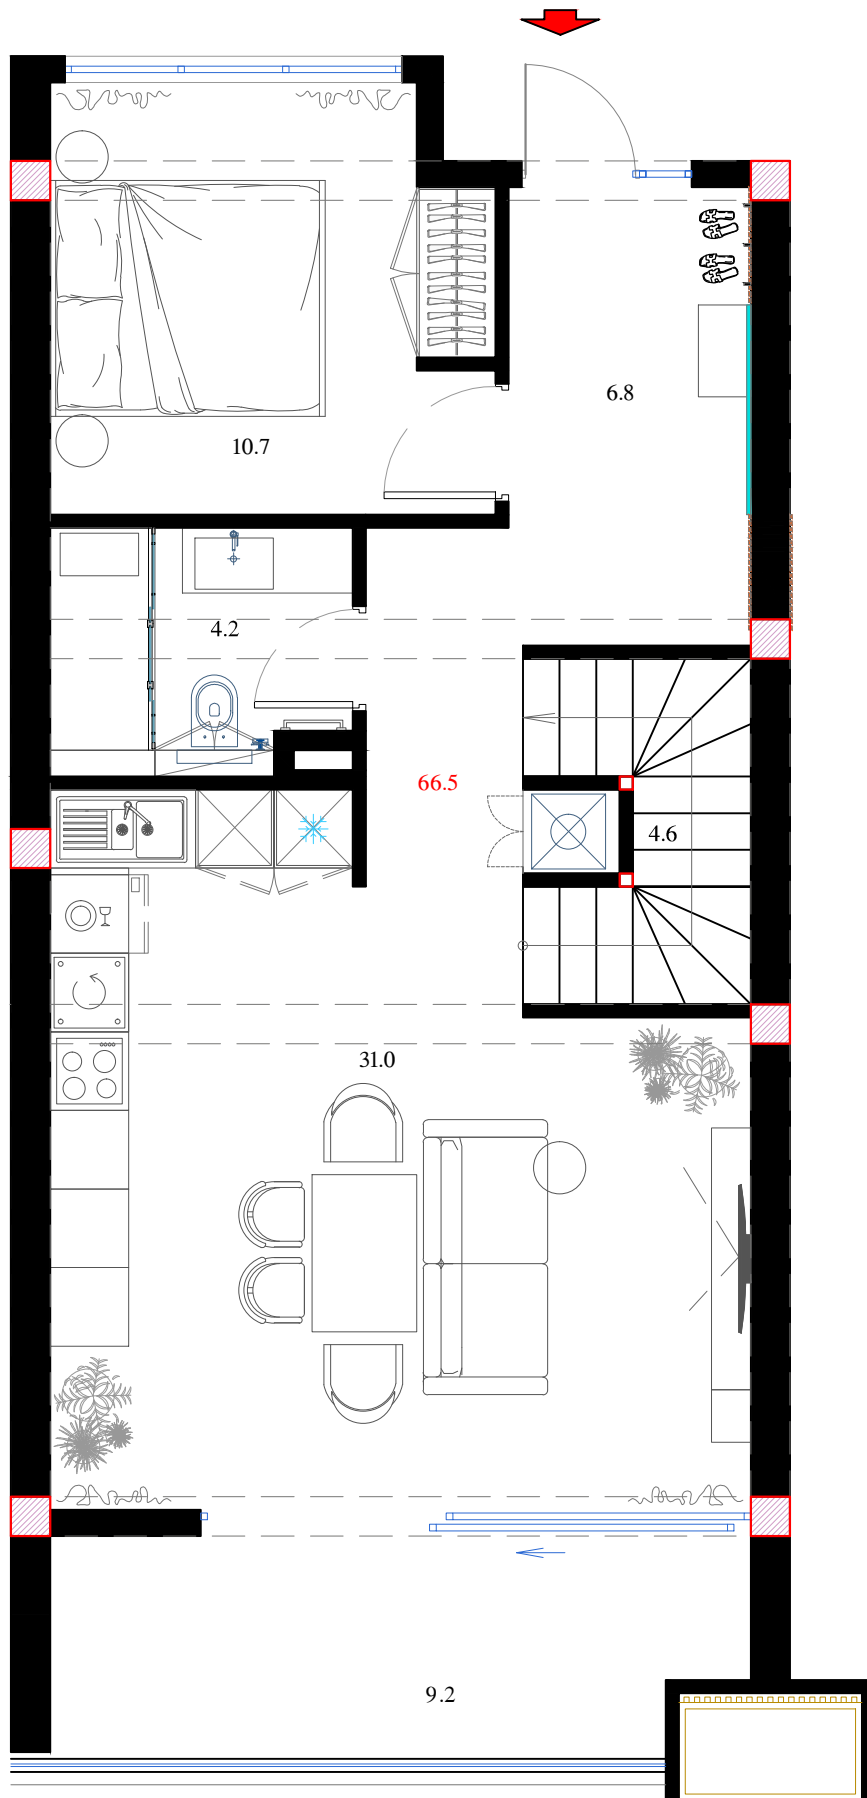

3 სართულის გეგმა

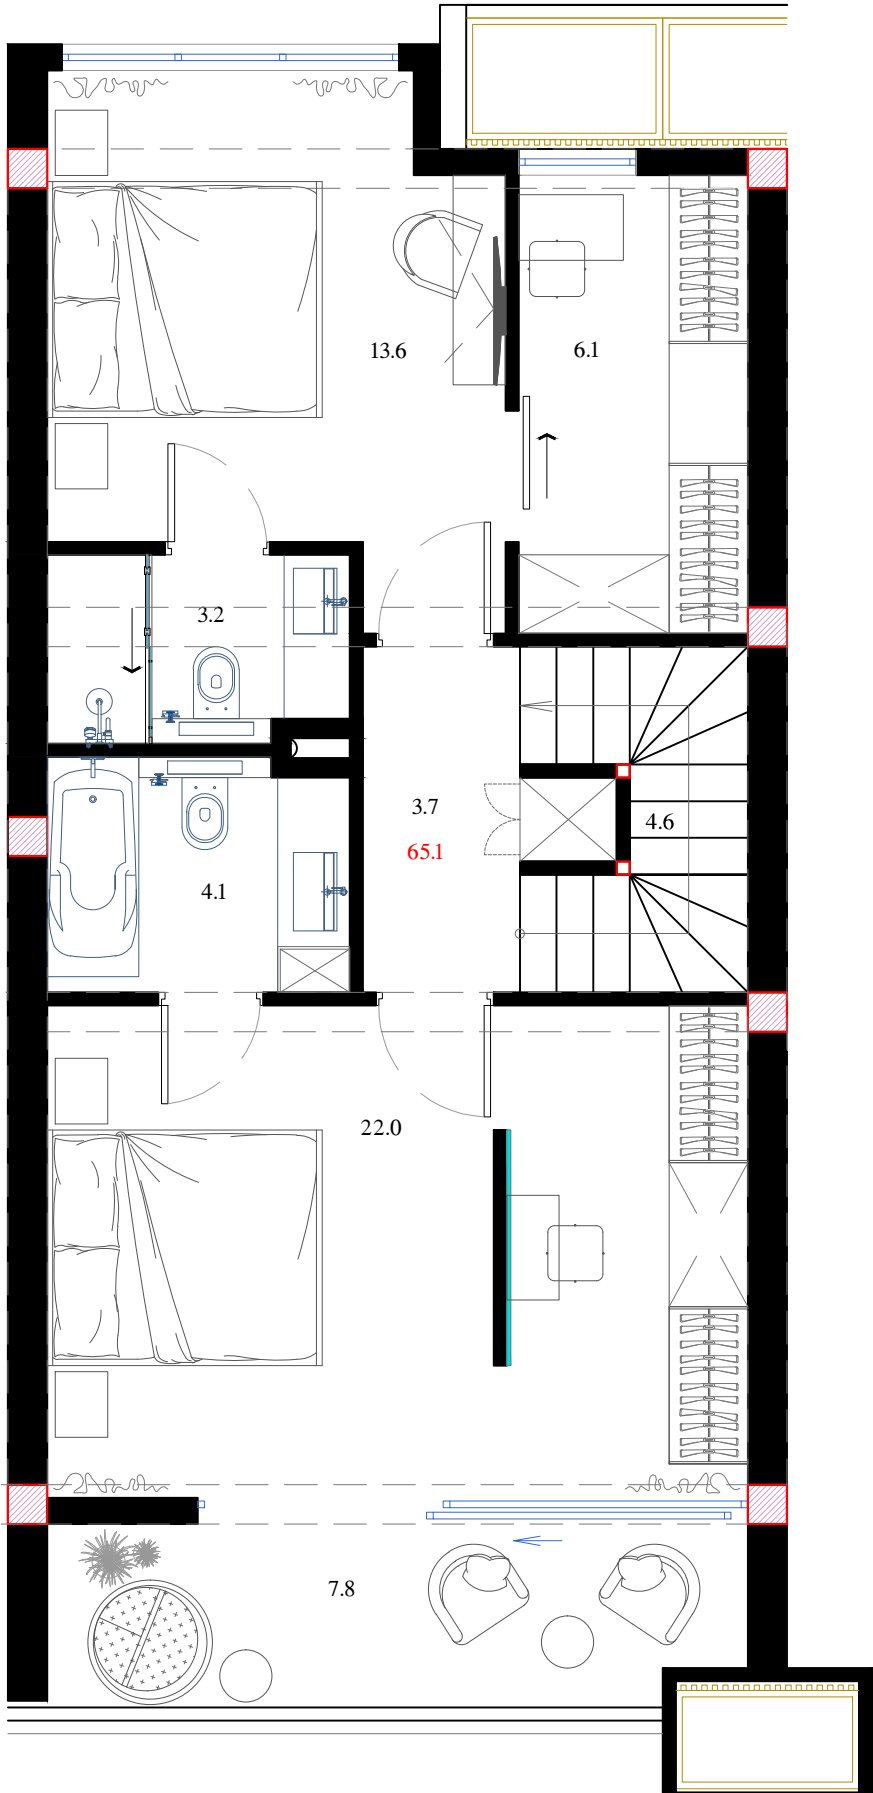

ტერასა

