



ბ პლოკი	პილას №5	საცხოვრებელი ფართი 247.6 კვ.მ	ფშო 55.0 კვ.მ	ფასი 1 კვ.მ 1250 \$
---------	----------	----------------------------------	---------------	------------------------

1 სართულის გეგმა

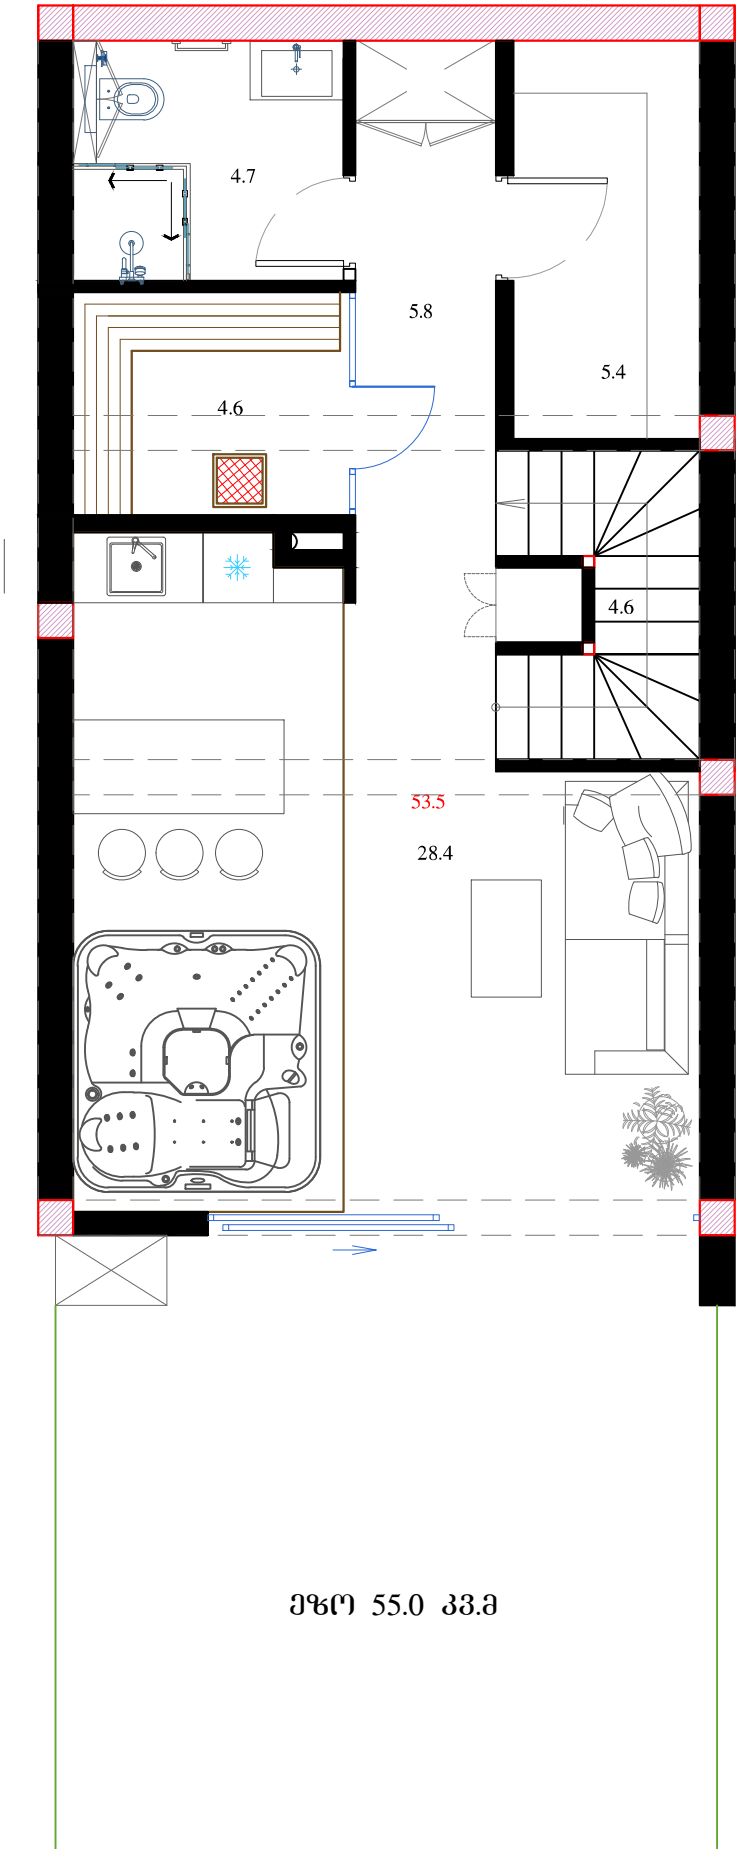


ფშო 55.0 კვ.მ

2 სართულის გეგმა

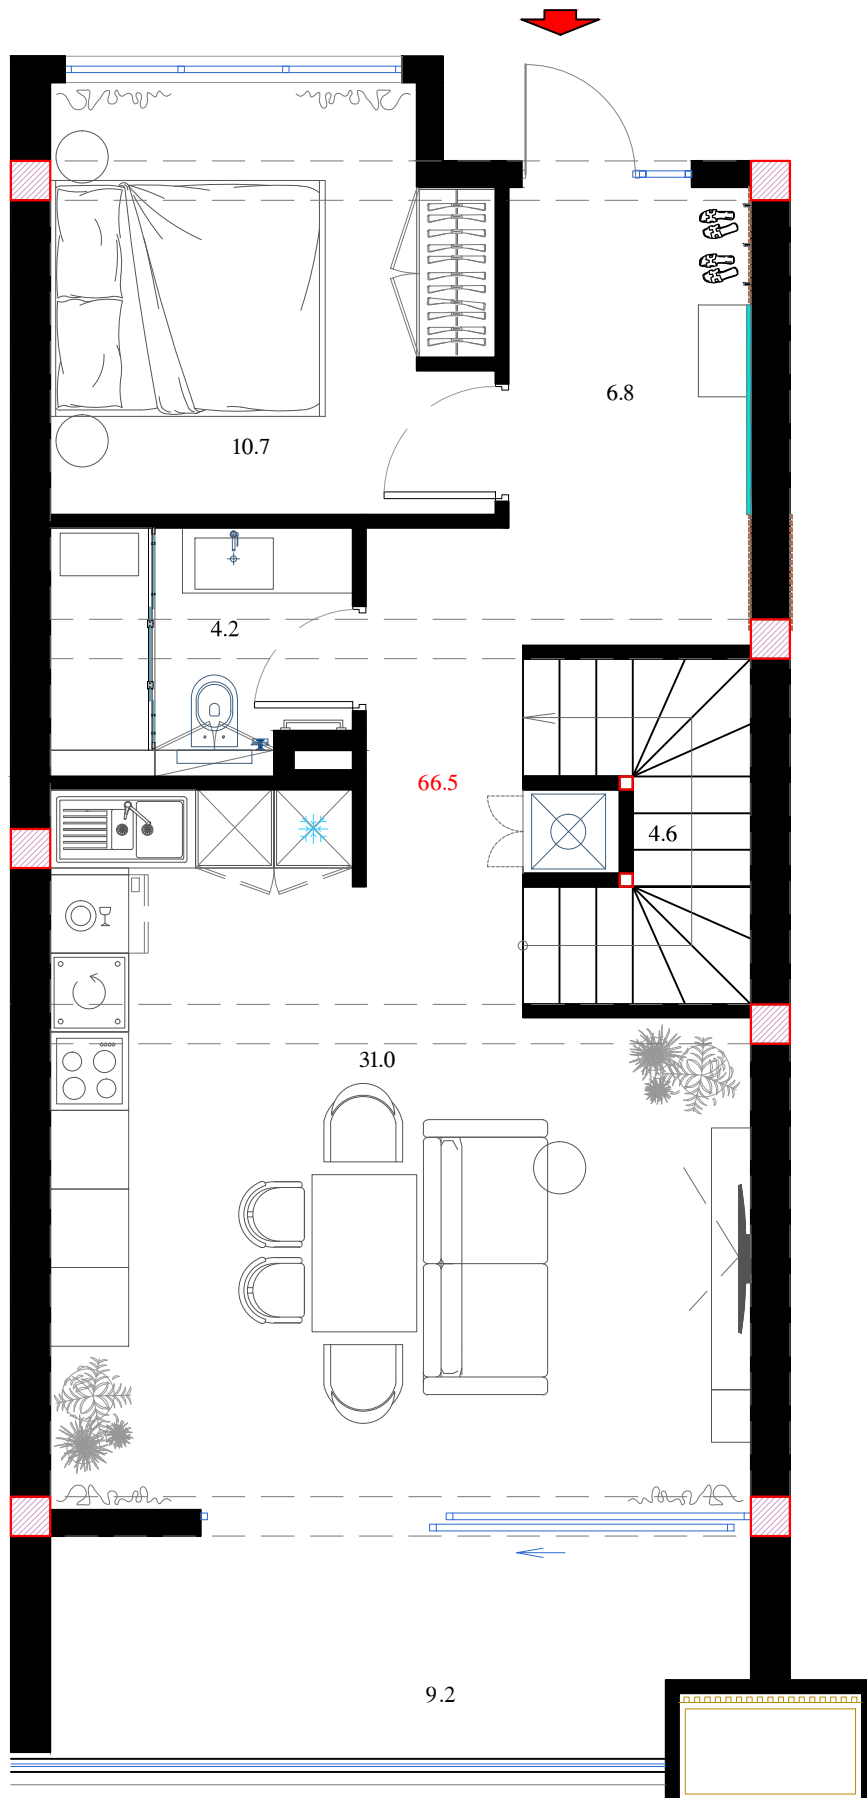

3 სართულის გეგმა

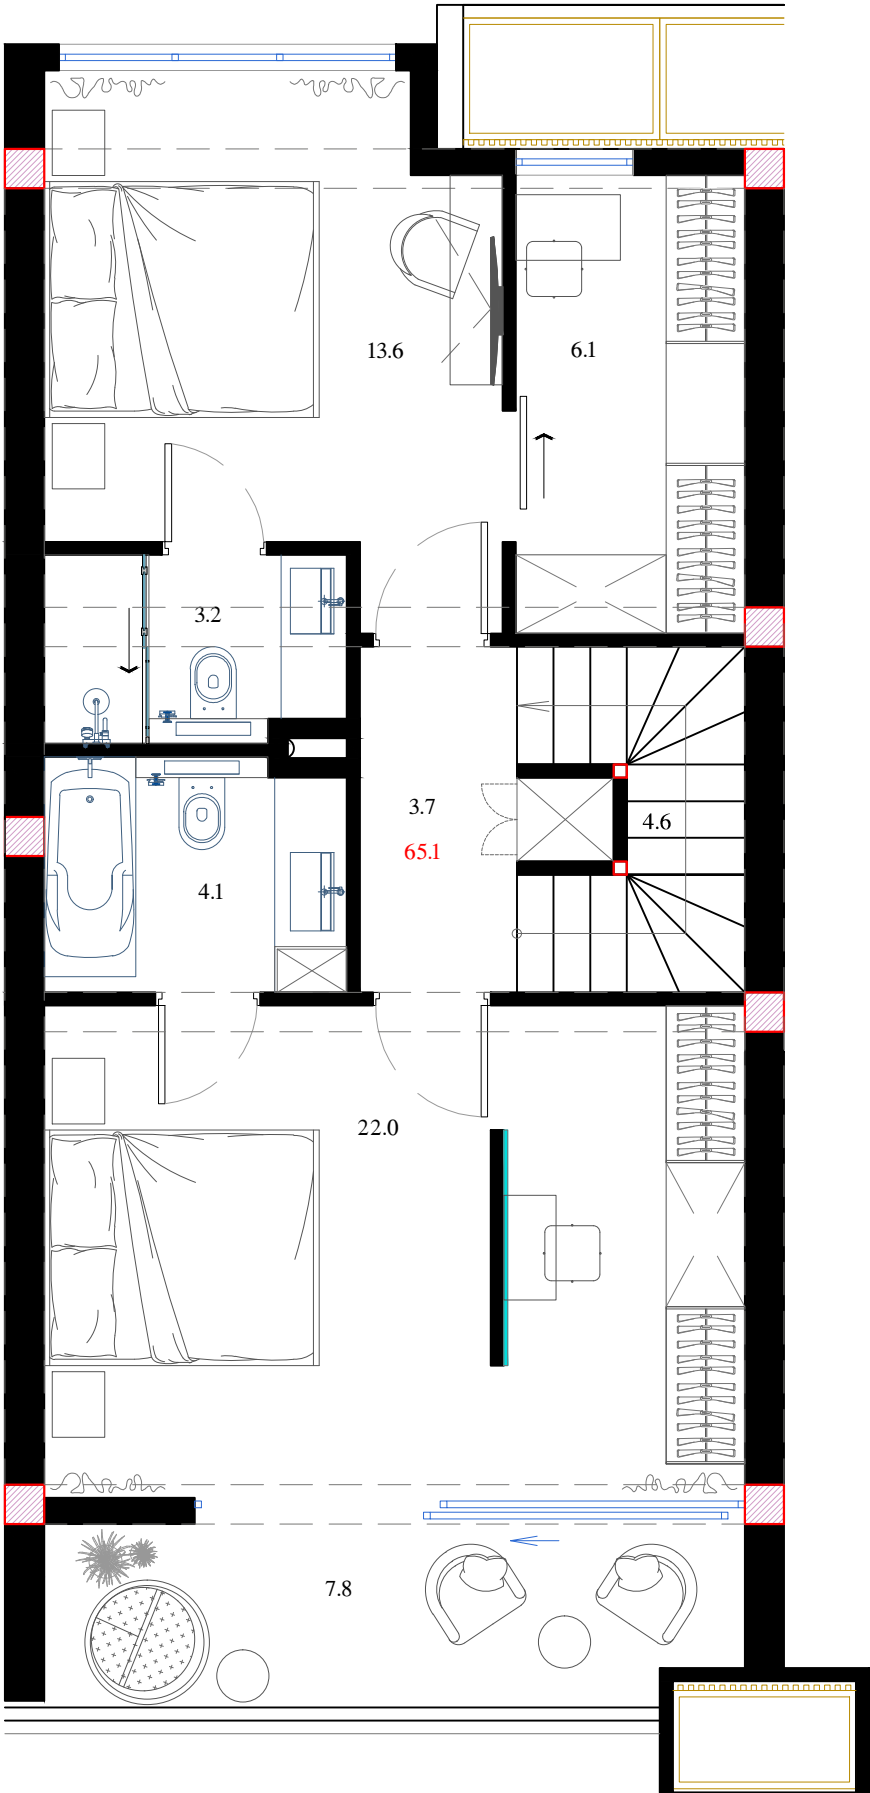

ტერასა

