



|         |          |                                  |               |                        |
|---------|----------|----------------------------------|---------------|------------------------|
| B პლოკი | პილლა №6 | საცხოვრებელი ფართი<br>249.6 კვ.მ | ფშო 96.1 კვ.მ | ფასი 1 კვ.მ<br>1300 \$ |
|---------|----------|----------------------------------|---------------|------------------------|

1 სართულის გეგმა

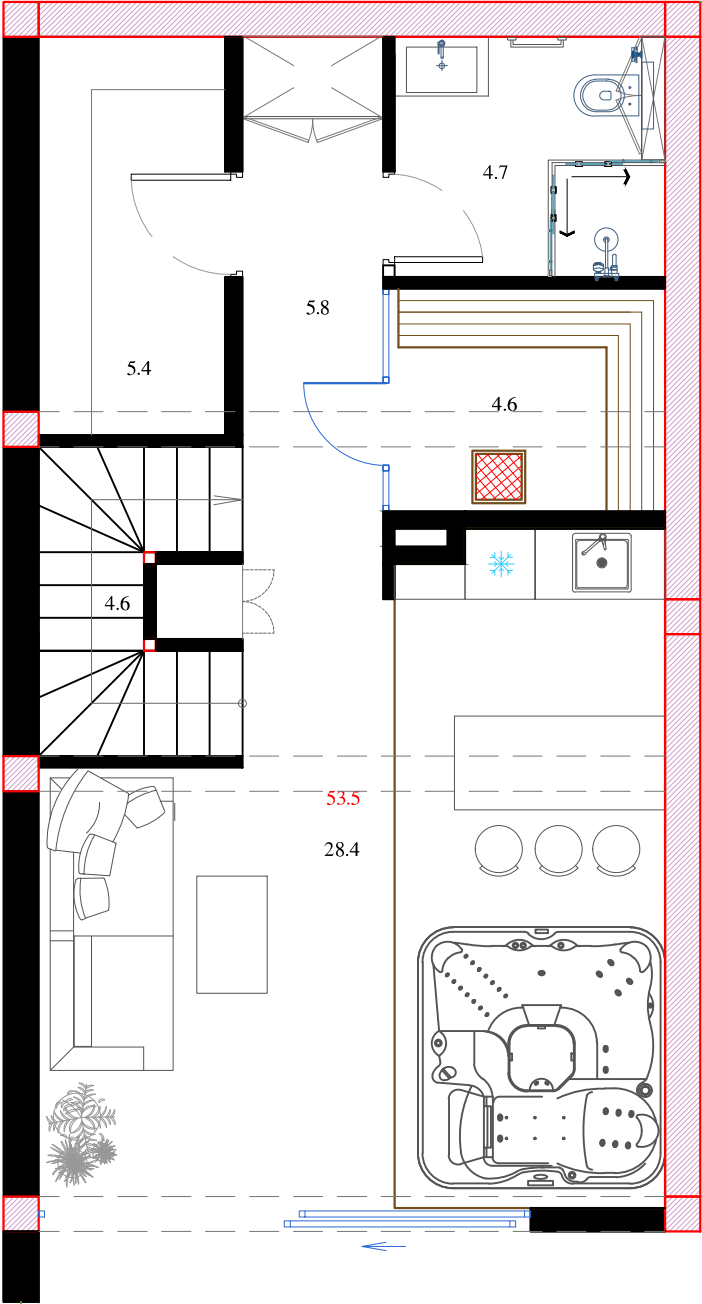


ფშო 96.1 კვ.მ

## 2 სართულის გეგმა

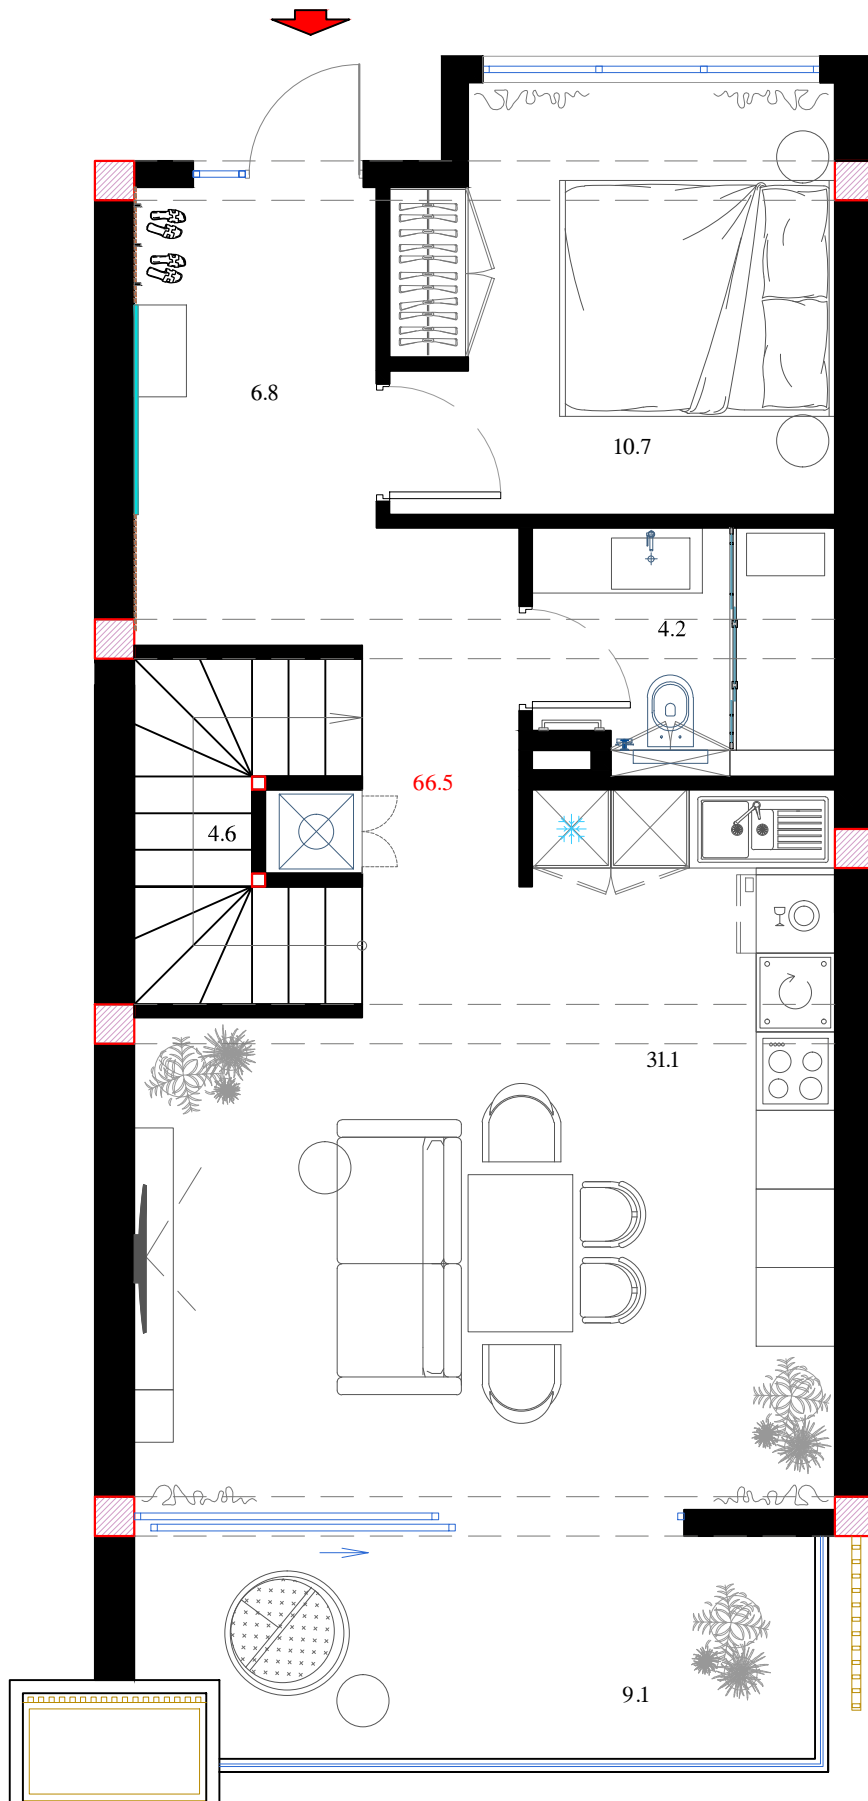

3 სართულის გეგმა

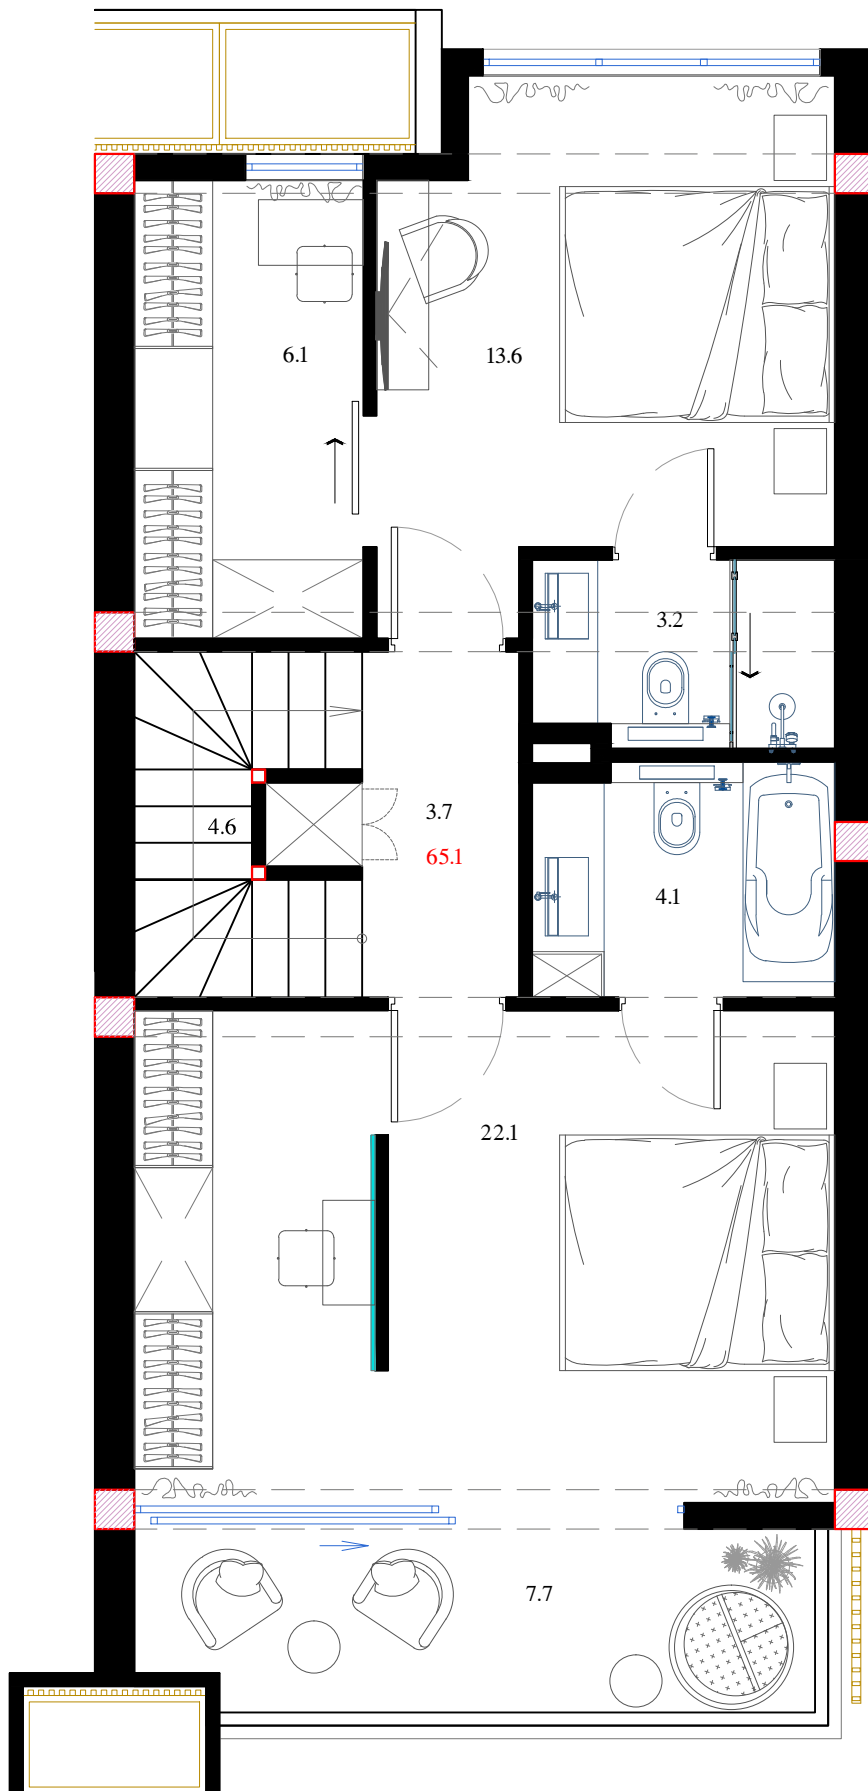

ტერასა

