



А Блок	Вила №1	Жилой Площадь 239.7 кв.м	Собственный Двор 17.9 кв.м	Цена 1 кв.м 1400\$
--------	---------	-----------------------------	-------------------------------	--------------------

План 1 Этажа

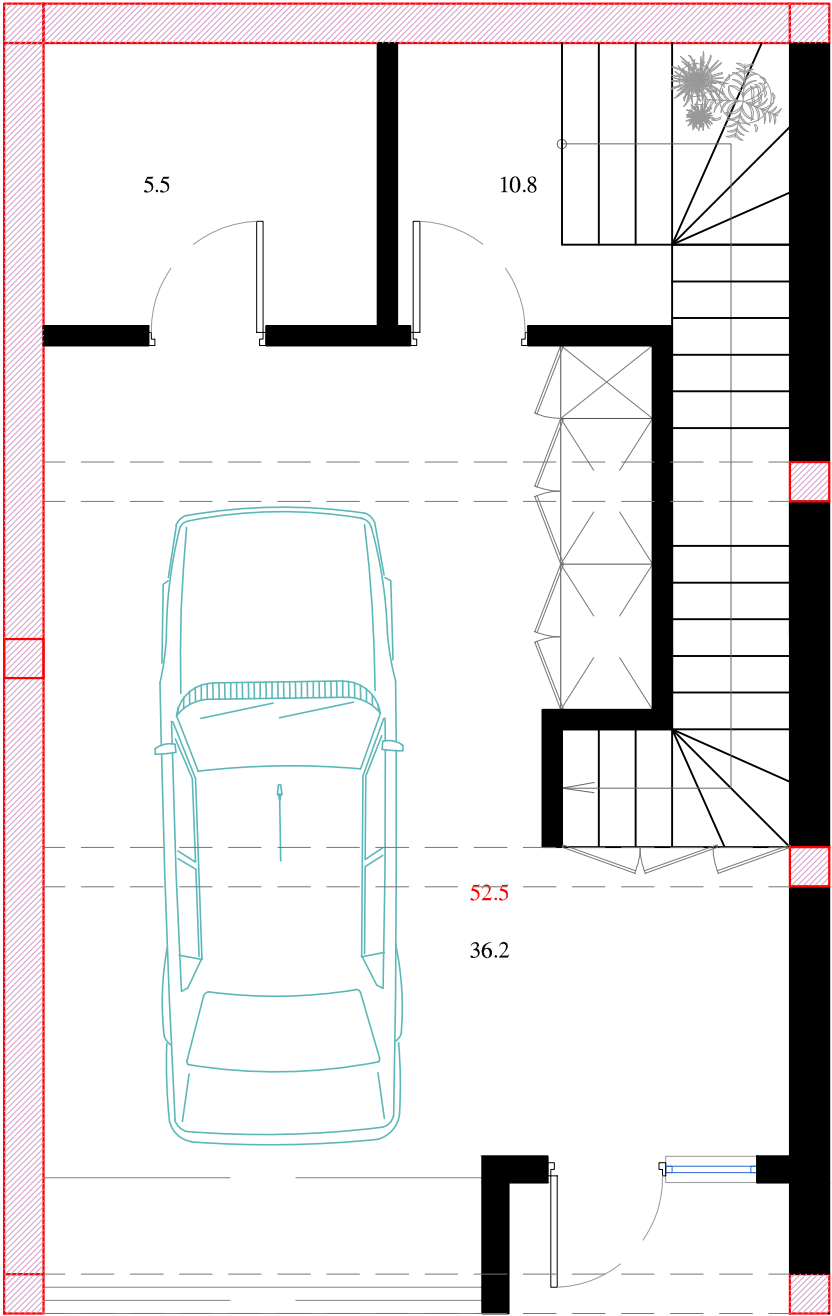


План 2 Этажа

Собственный Двор
17.9 кв.м

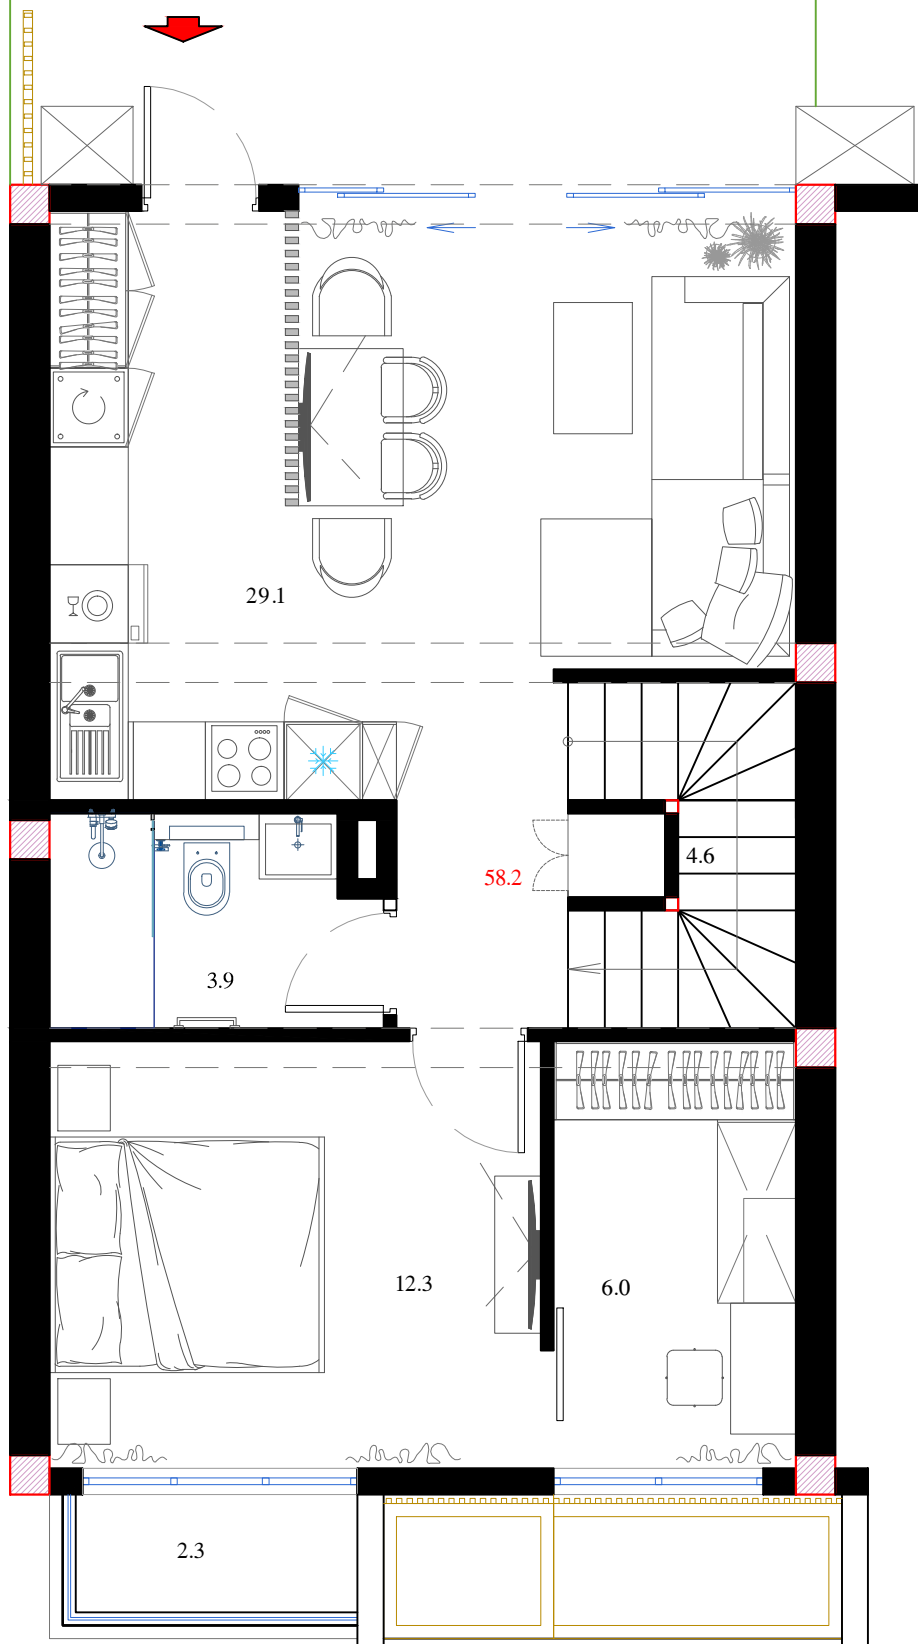

План 3 Этажа

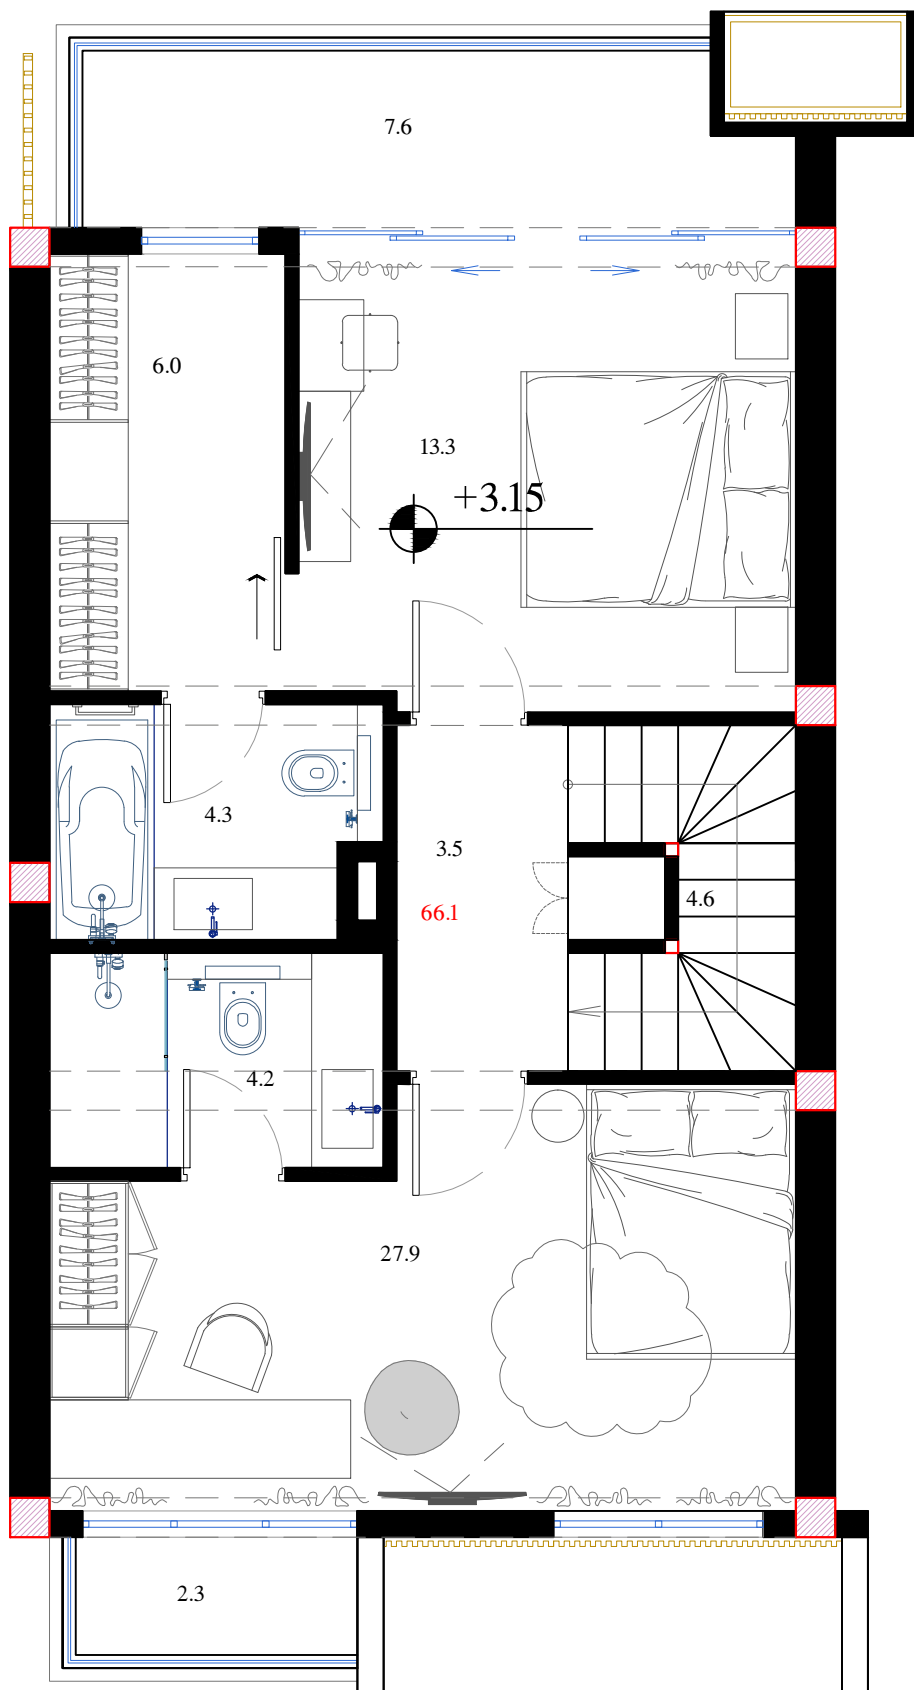

Терраса

