

А Блок


Вила №2

Жилой Площадь
237.8 кв.м

Собственный Двор
17.5 кв.м


Цена 1 кв.м 1400\$

План 1 Этажа

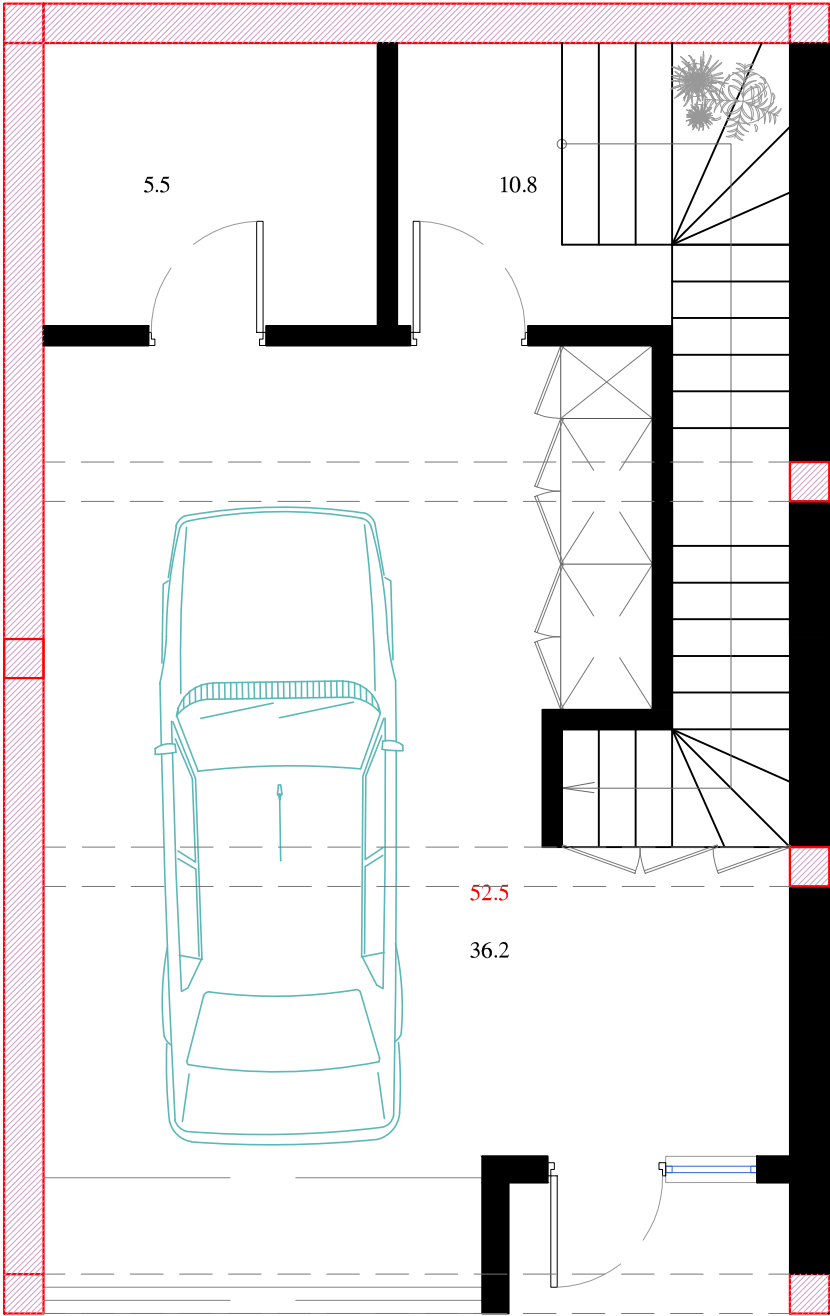


План 2 Этажа

Собственный Двор
17.5 кв.м

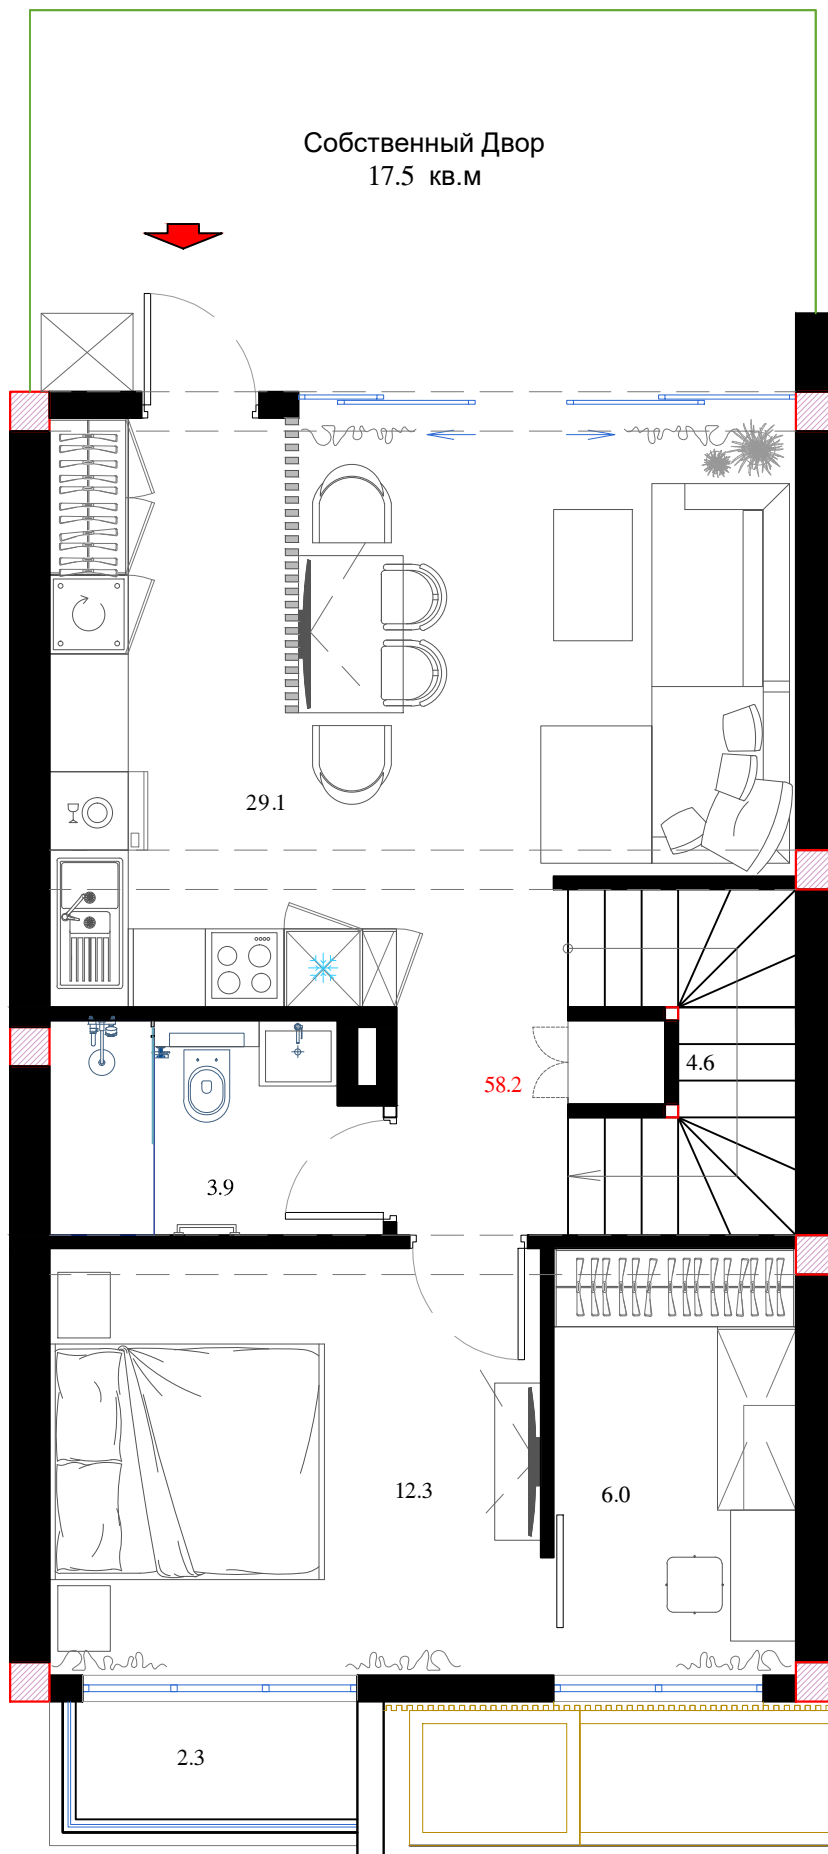

План 3 Этажа

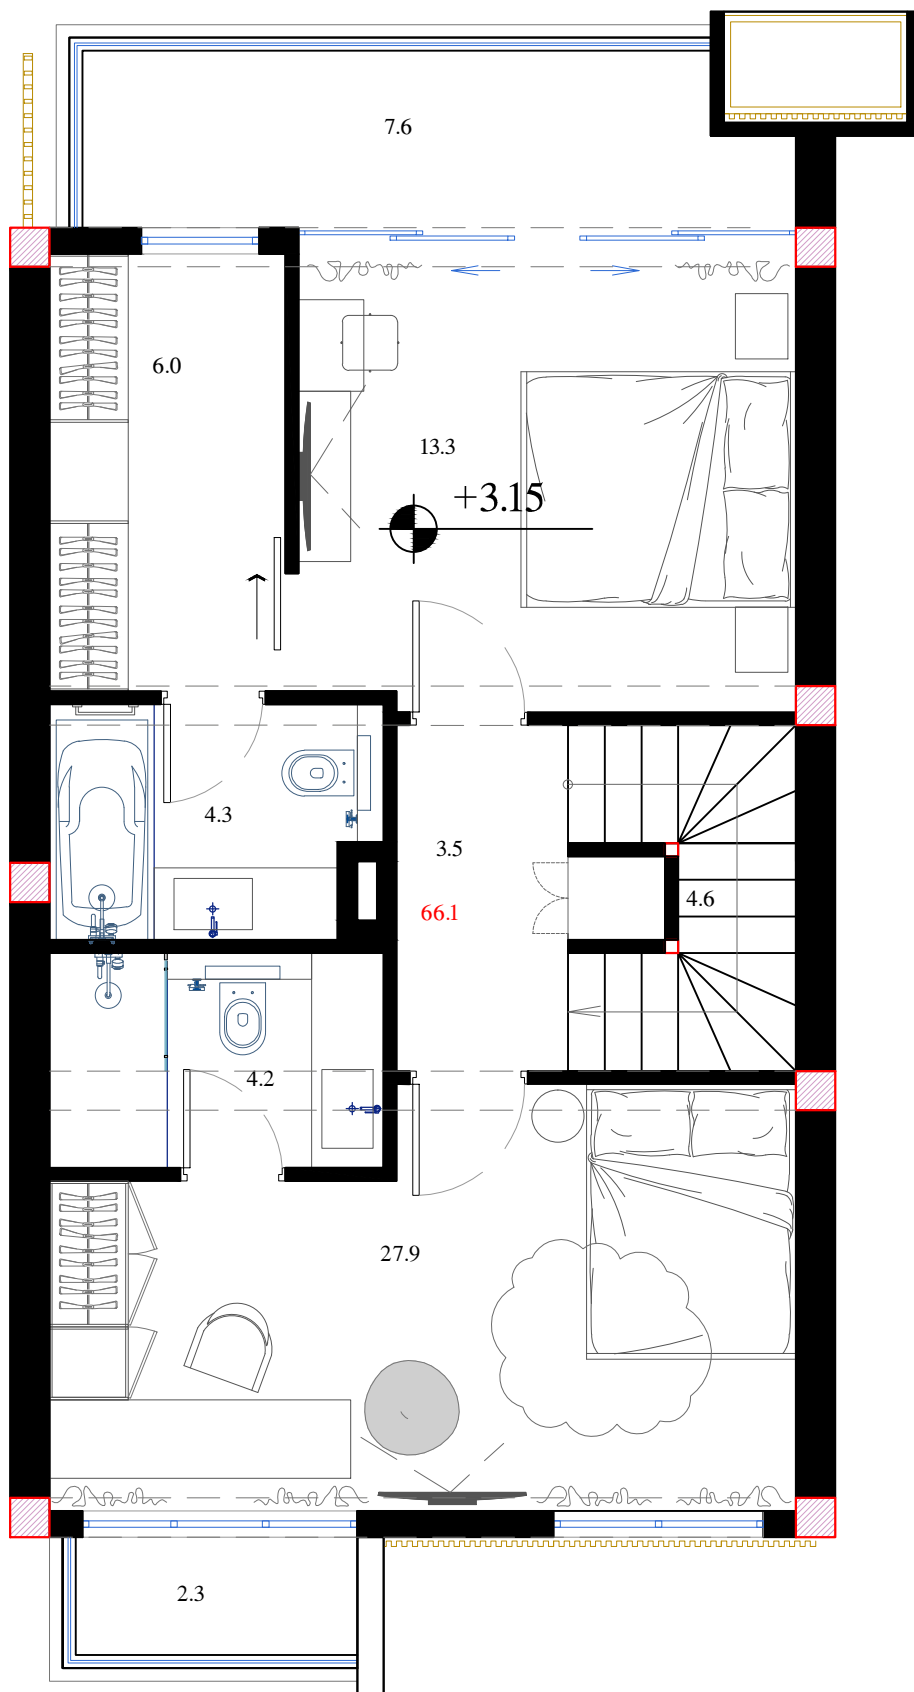

Tepacca

