



А Блок	Вила №3	Жилой Площадь 239.7 кв.м	Собственный Двор 56.7 кв.м	Цена 1 кв.м 1500\$
--------	---------	-----------------------------	-------------------------------	--------------------

План 1 Этажа

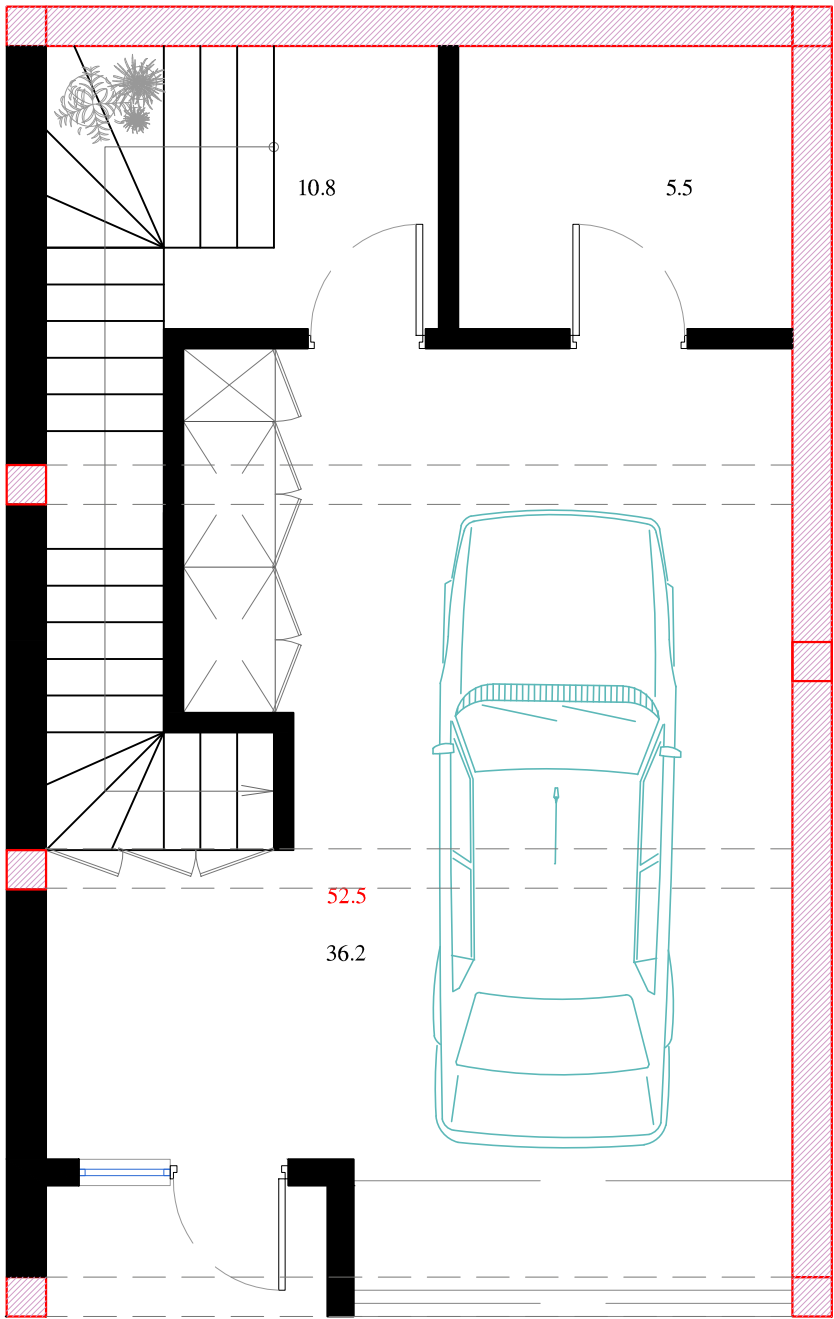


План 2 Этажа

Собственный Двор
56.7 кв.м

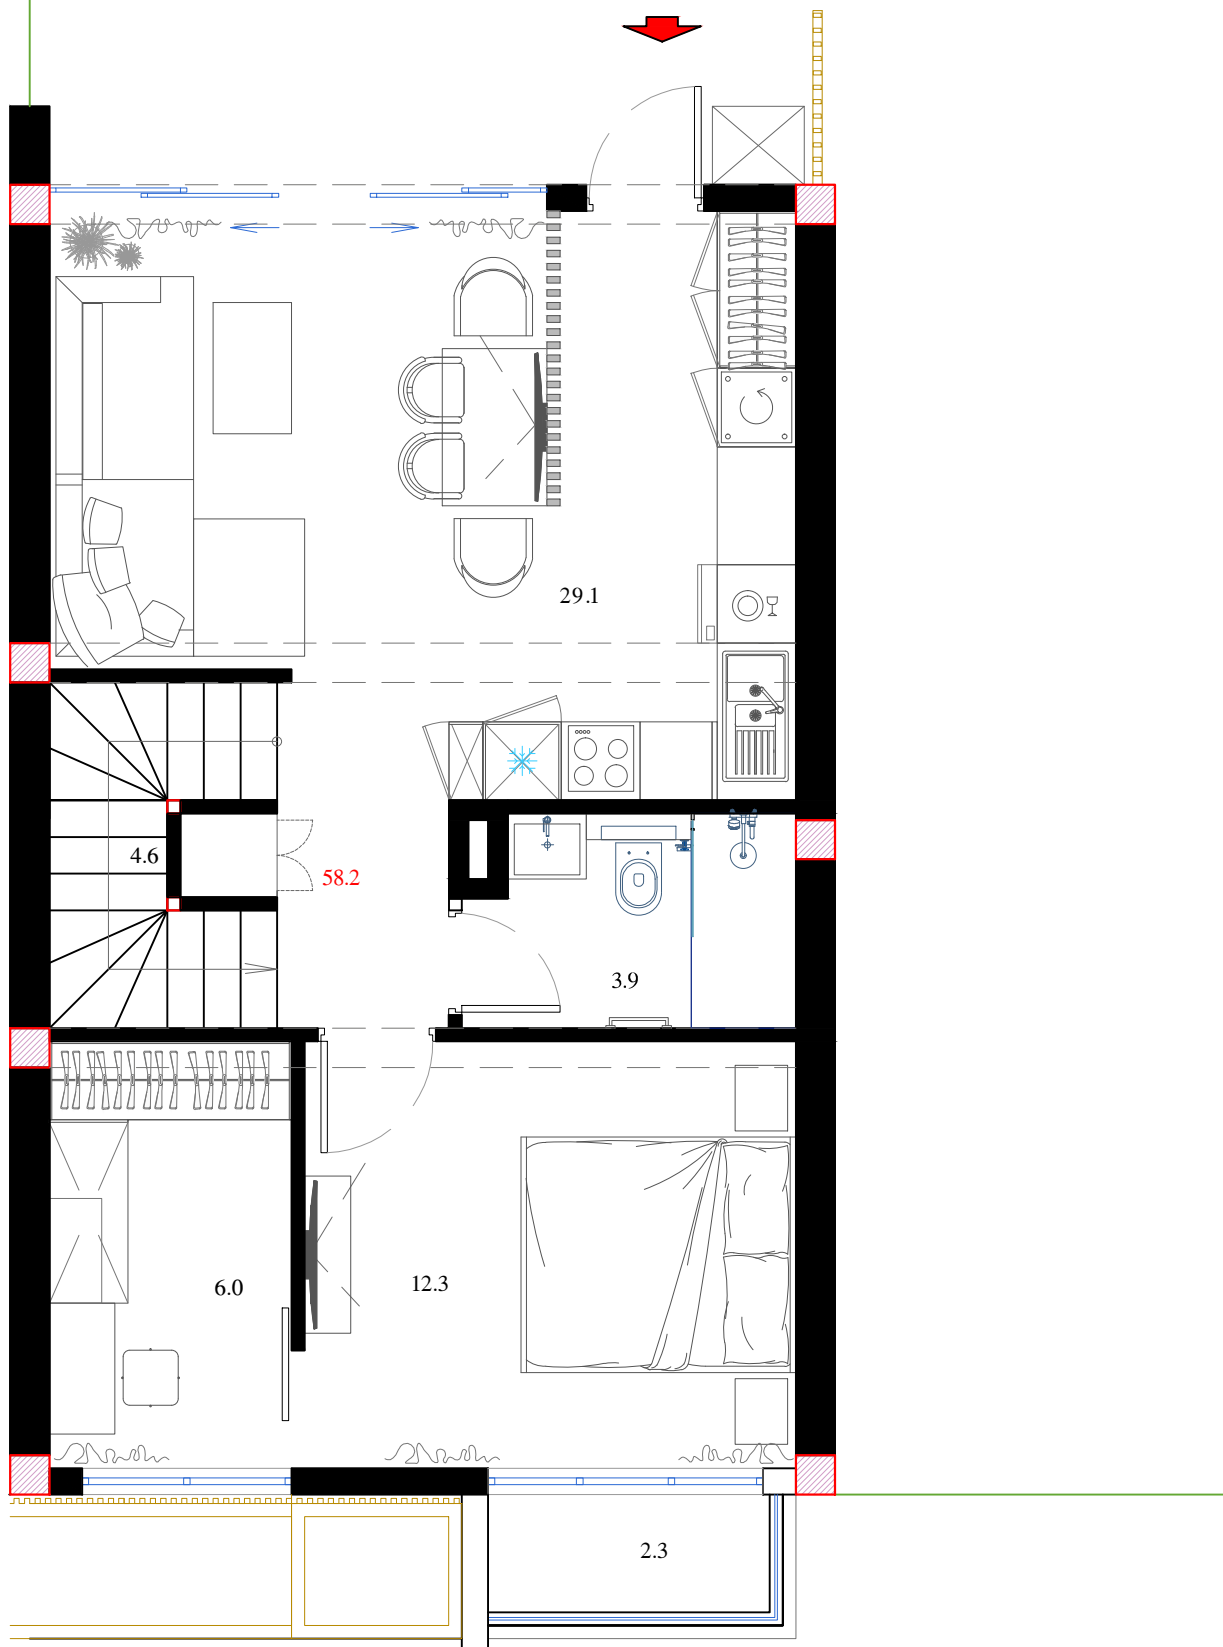

План 3 Этажа

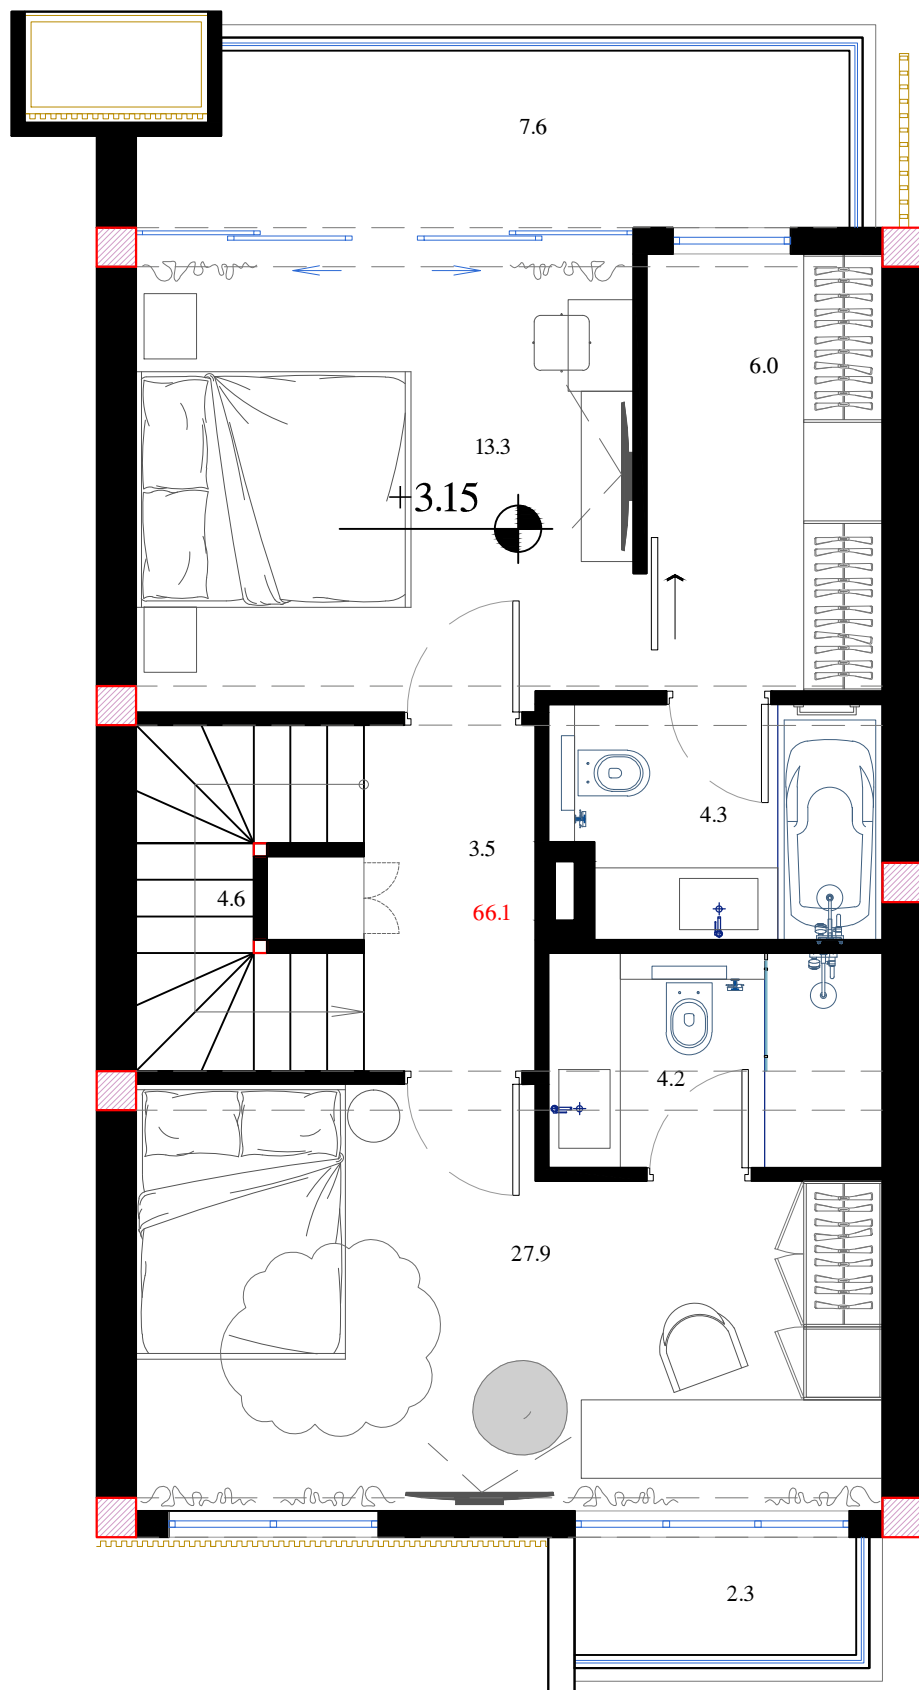

Tepacca

