



В Блок	Вила №1	Жилой Площадь 249.6 кв.м	Собственный Двор 83.6 кв.м	Цена 1 кв.м 1300\$
--------	---------	-----------------------------	-------------------------------	--------------------

План 1 Этажа

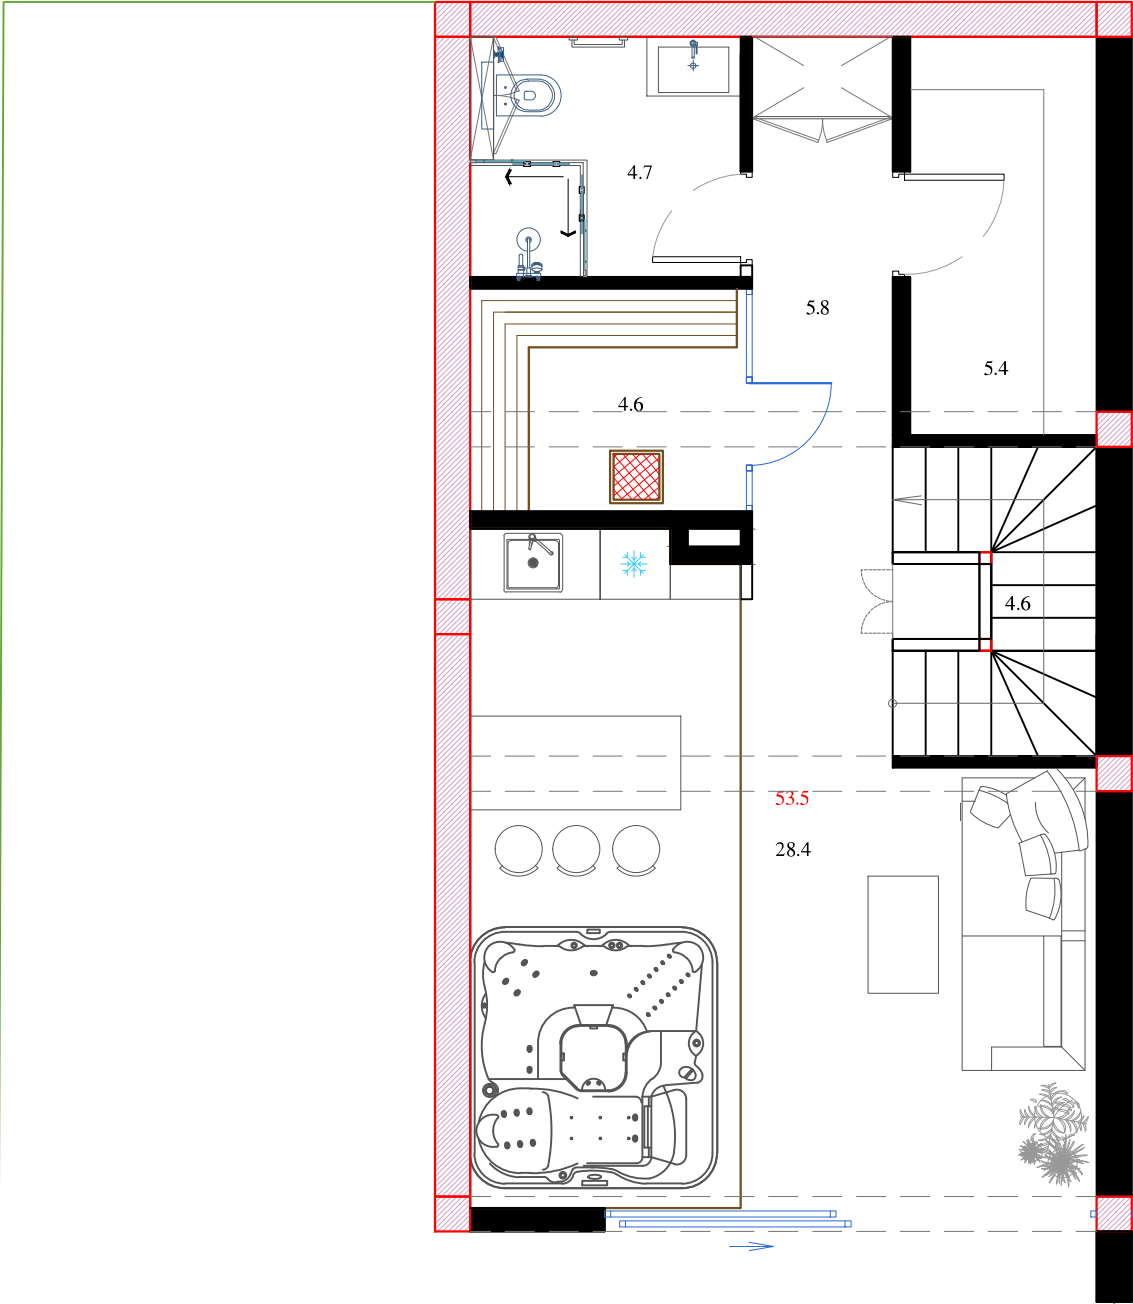


Собственный Двор
83.6 кв.м

План 2 Этажа

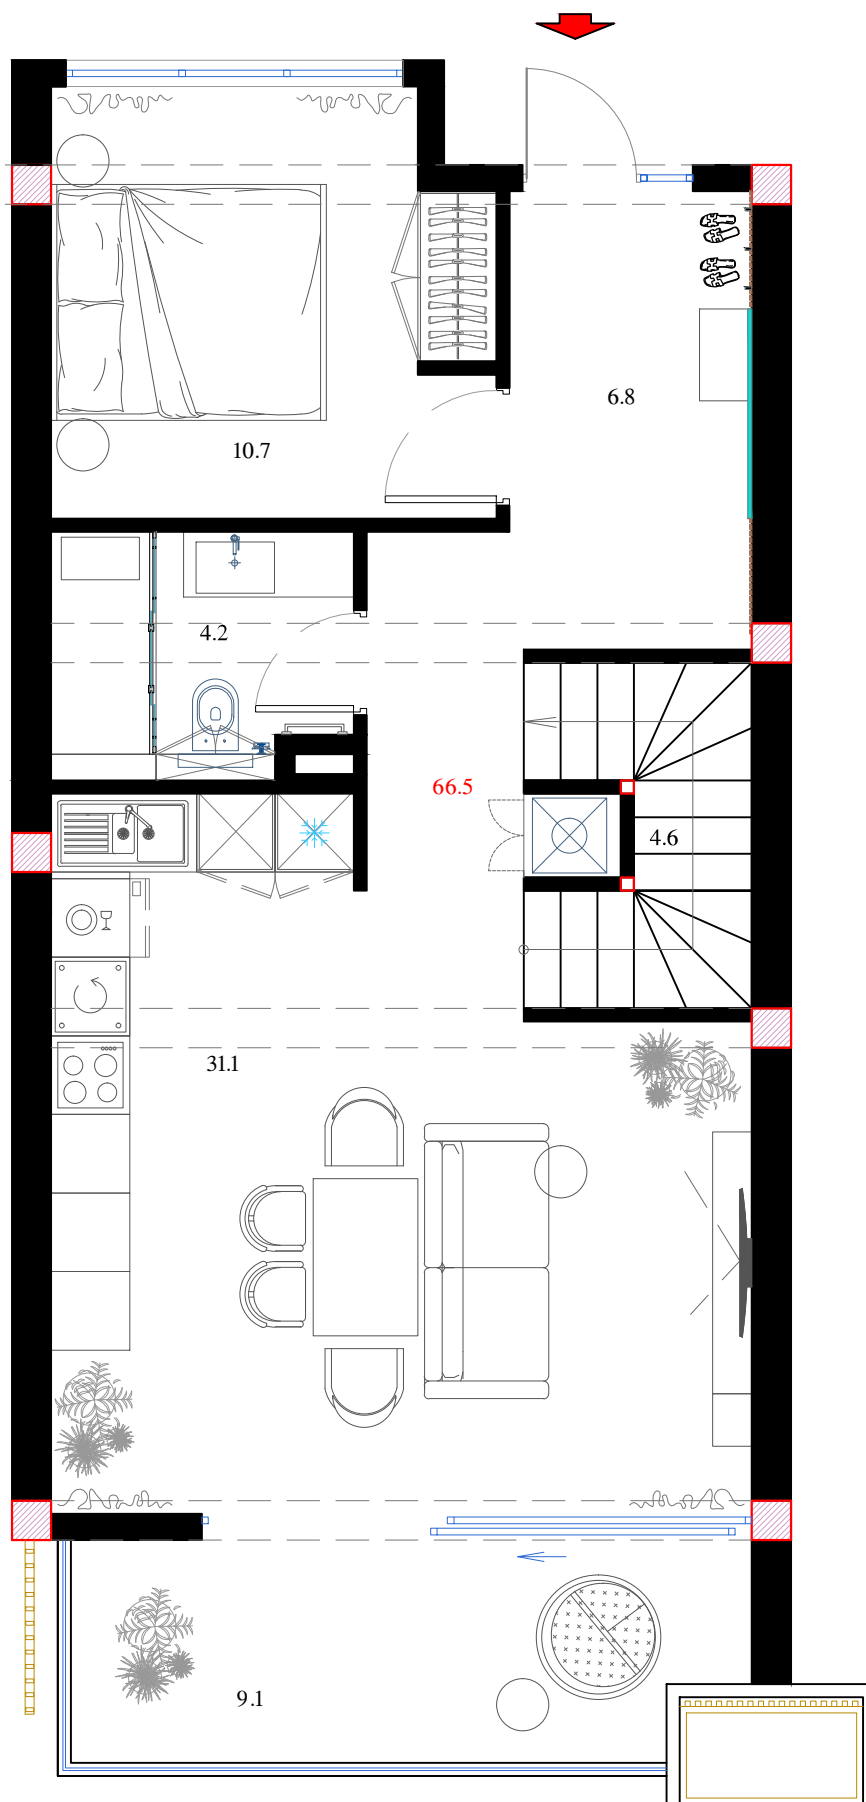

План 3 Этажа

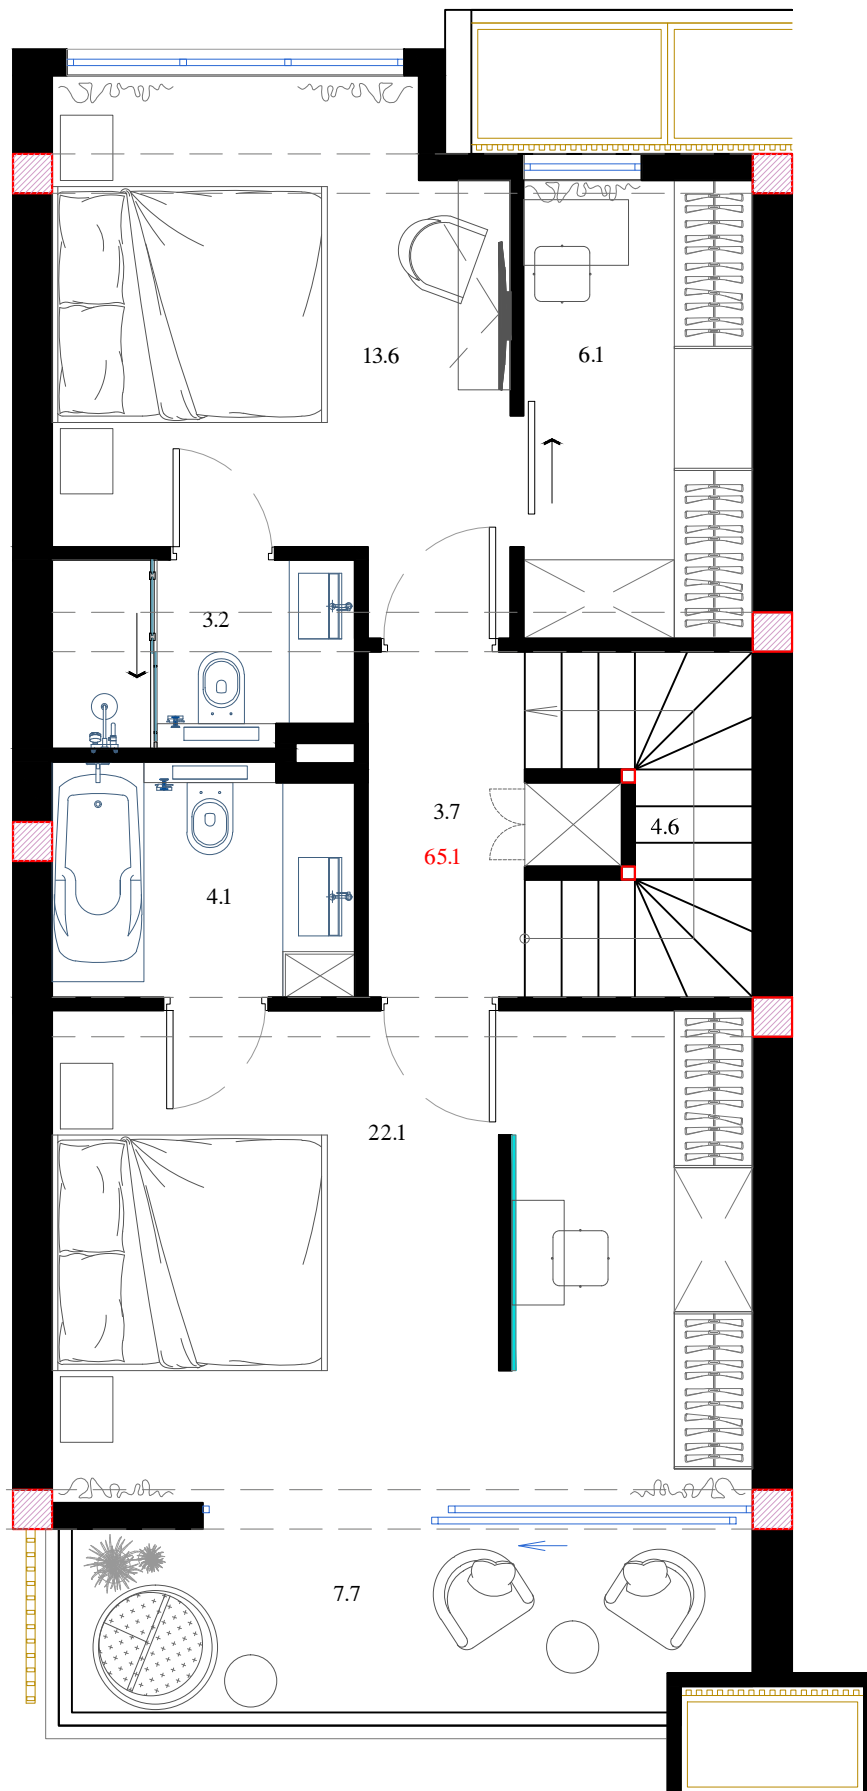

Терасса

