



В Блок	Вила №2	Жилой Площадь 247.6 кв.м	Собственный Двор 52.0 кв.м	Цена 1 кв.м 1250\$
--------	---------	-----------------------------	-------------------------------	--------------------

План 1 Этажа

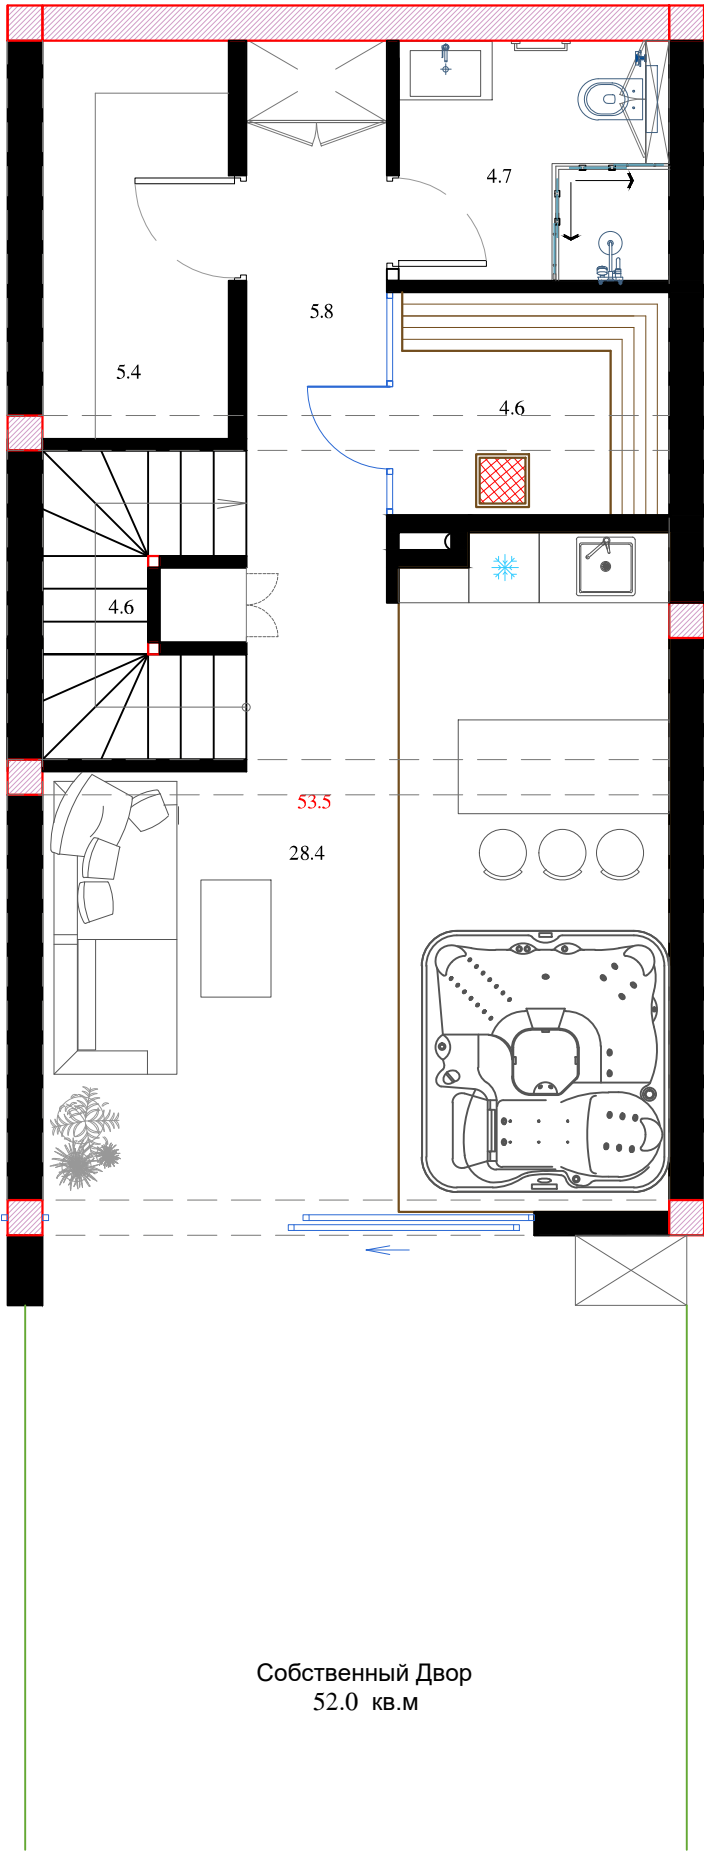


Собственный Двор
52.0 кв.м

План 2 Этажа

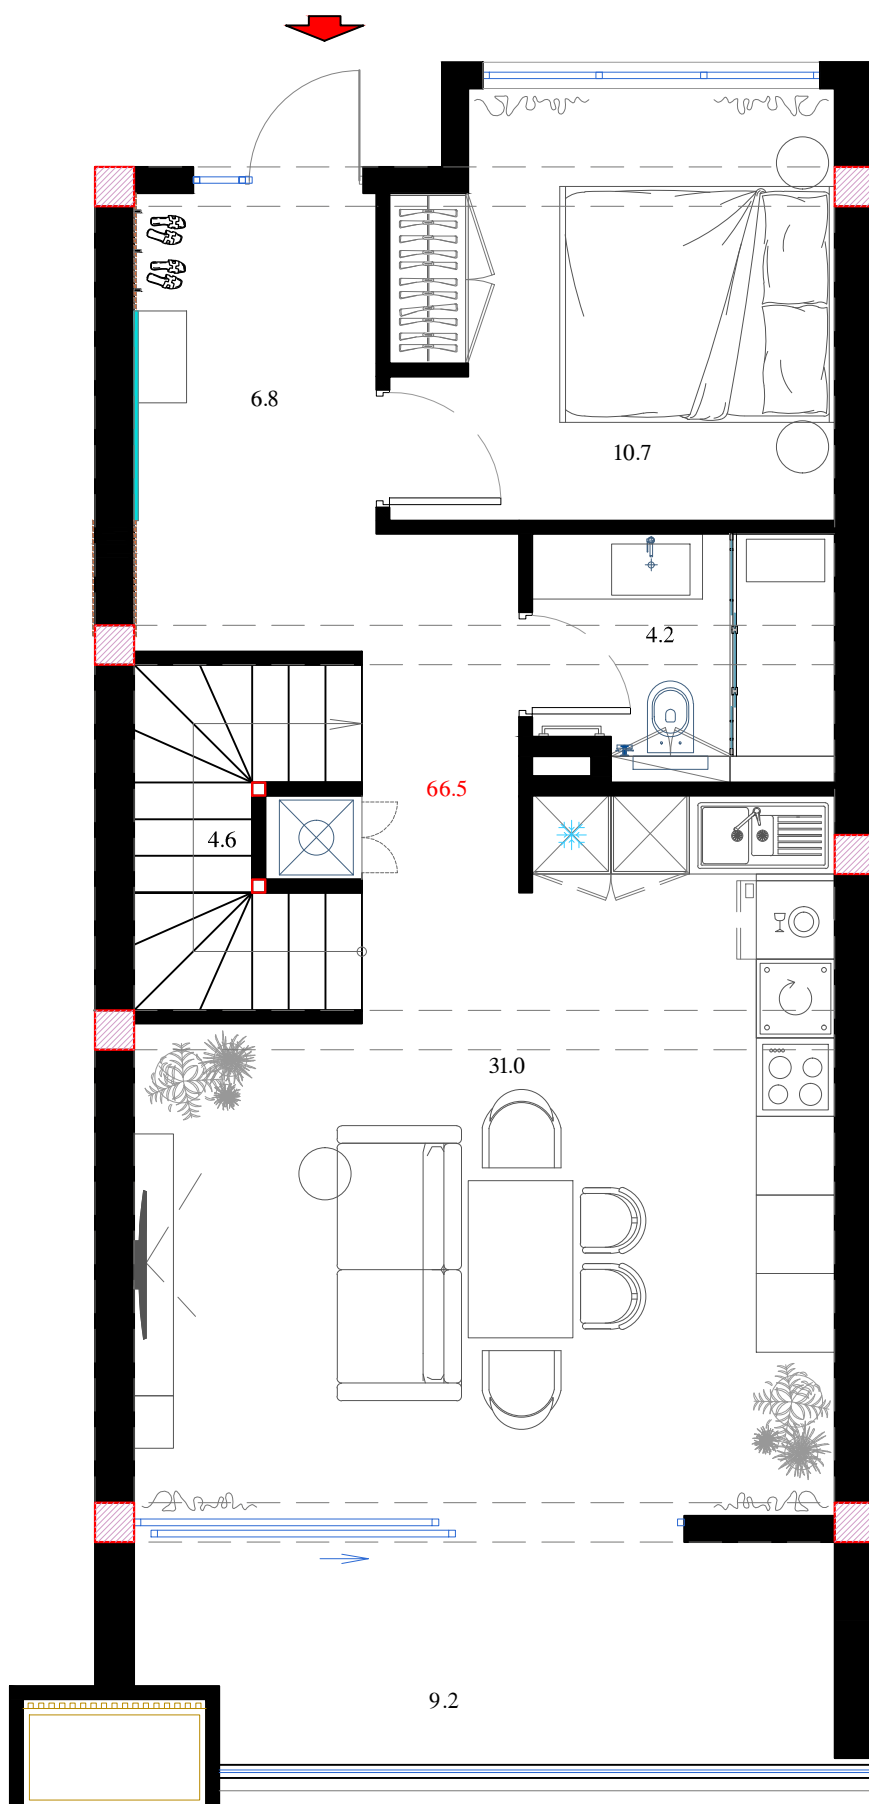

План 3 Этажа

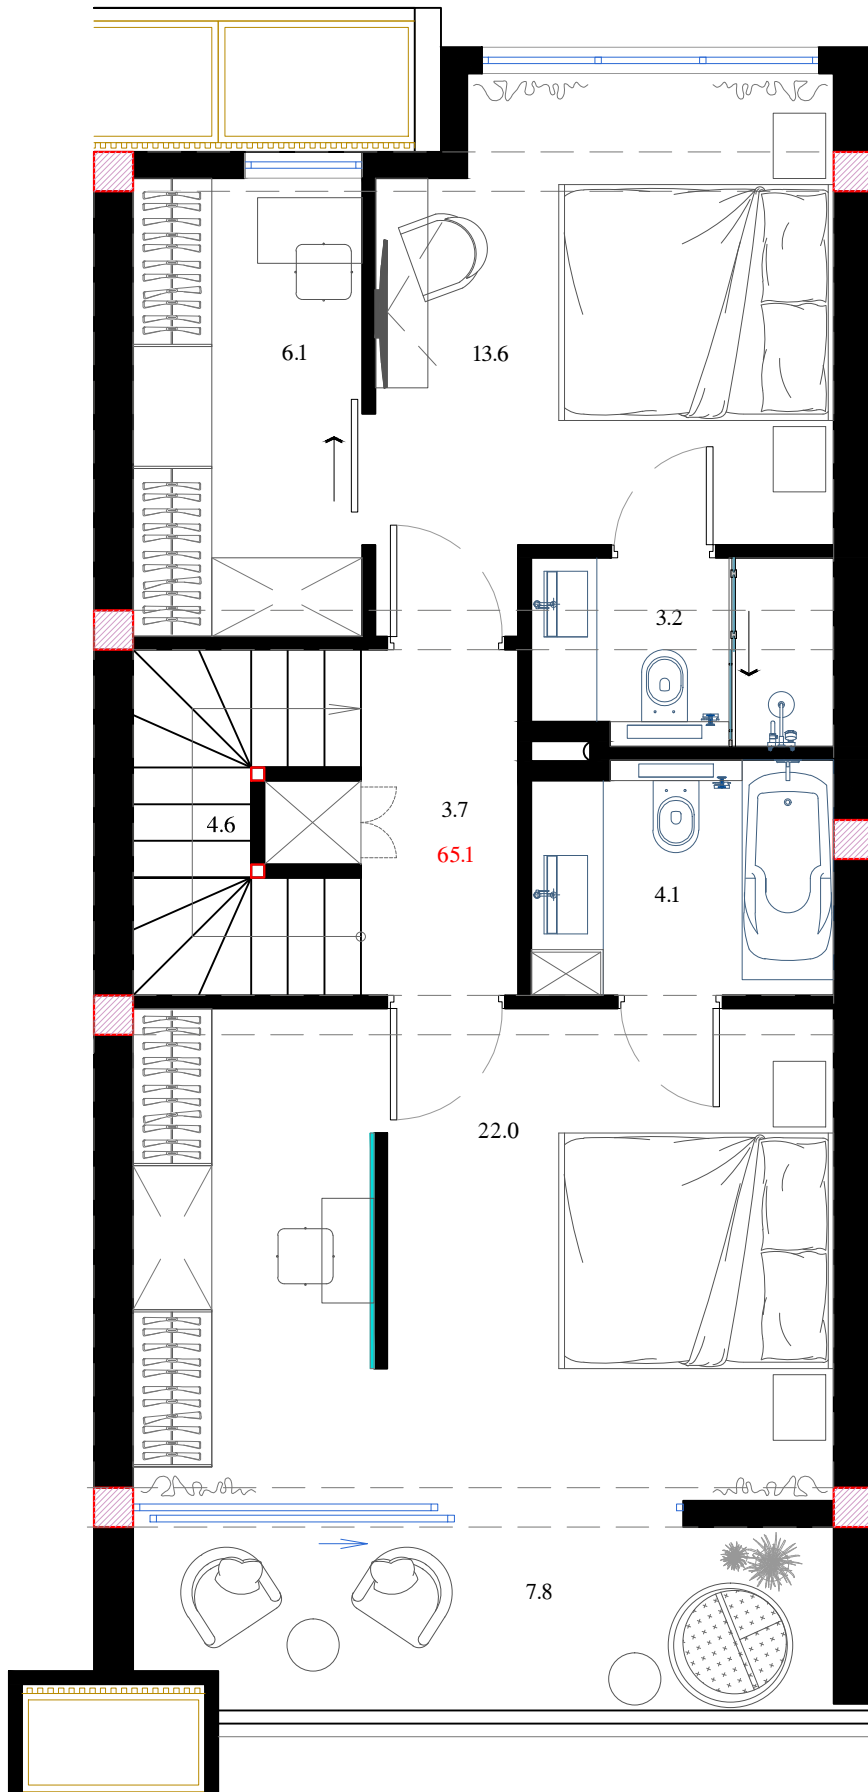

Терасса

