

В Блок


Вила №4

Жилой Площадь
247.6 кв.м

Собственный Двор
52.0 кв.м


Цена 1 кв.м 1250\$

План 1 Этажа

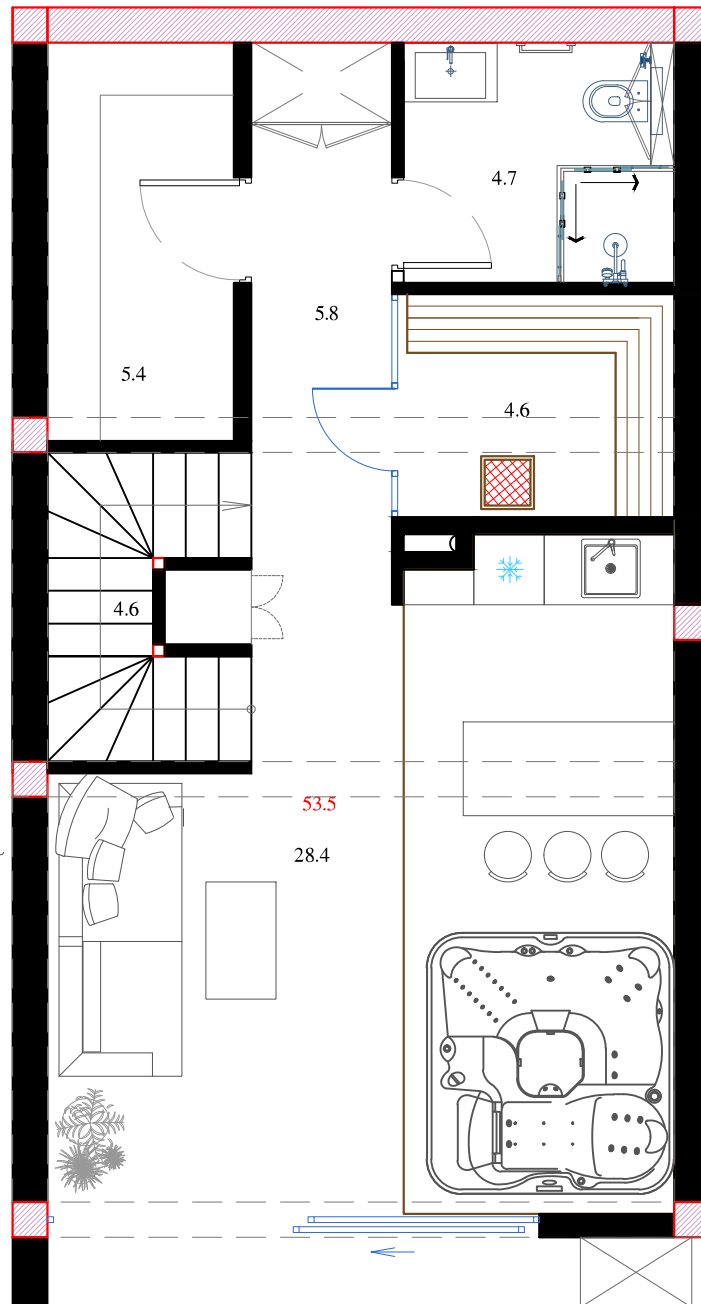


Собственный Двор
52.0 кв.м

План 2 Этажа

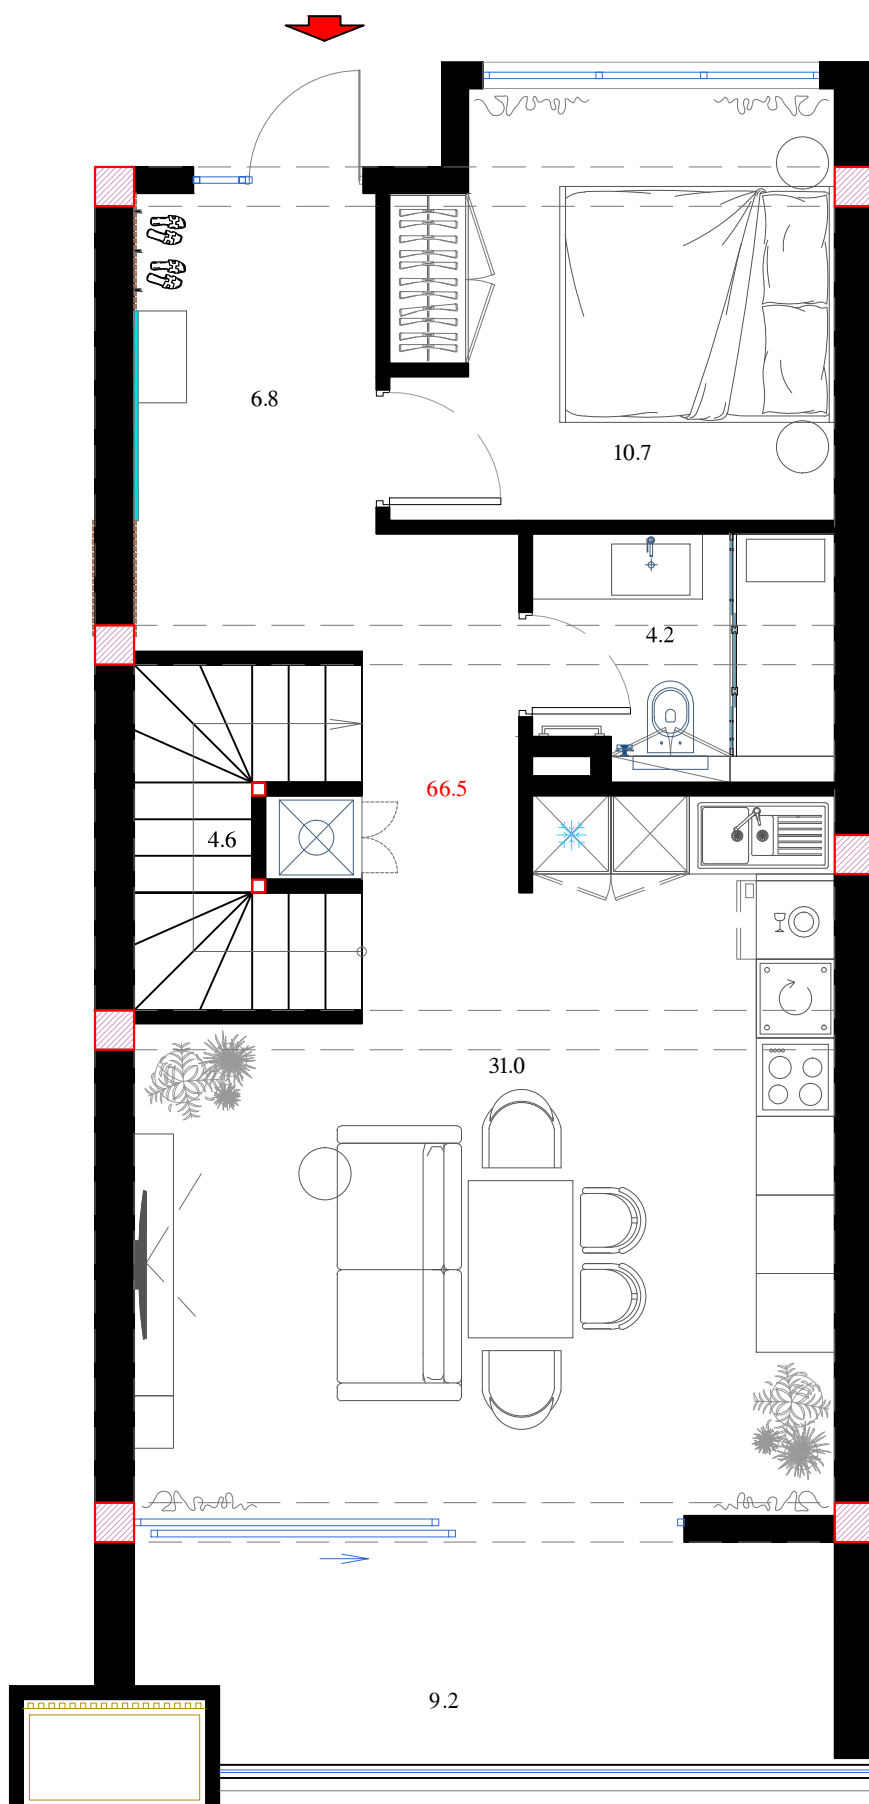

План 3 Этажа

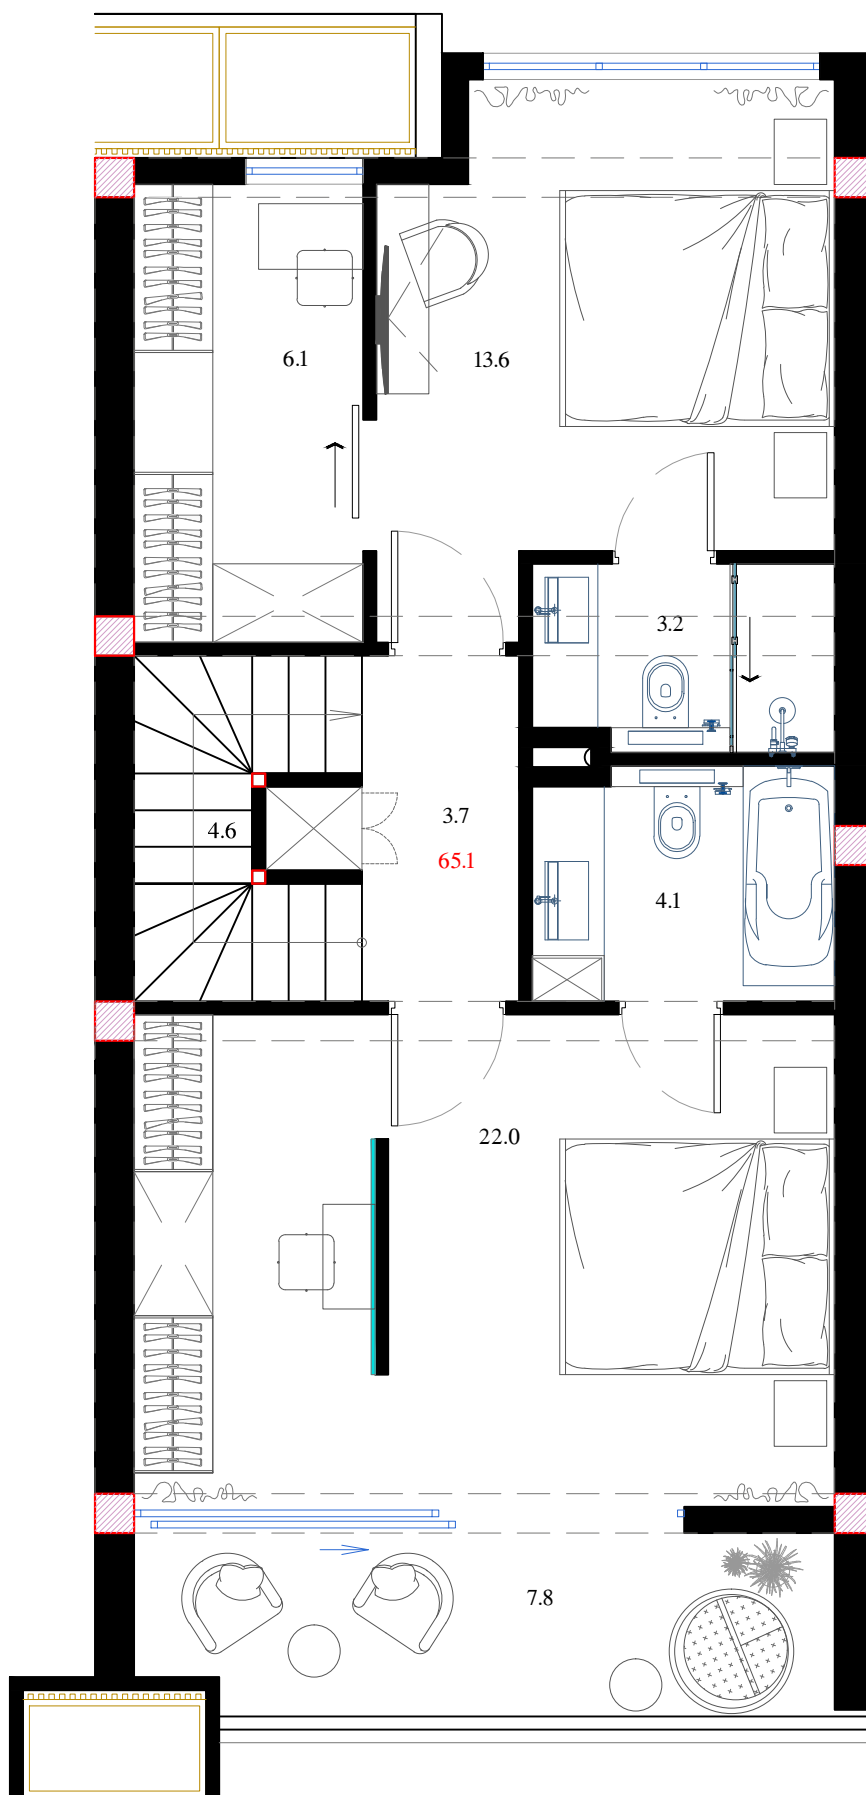

Терасса

