



В Блок	Вила №5	Жилой Площадь 247.6 кв.м	Собственный Двор 52.0 кв.м	Цена 1 кв.м 1250\$
--------	---------	-----------------------------	-------------------------------	--------------------


План 1 Этажа

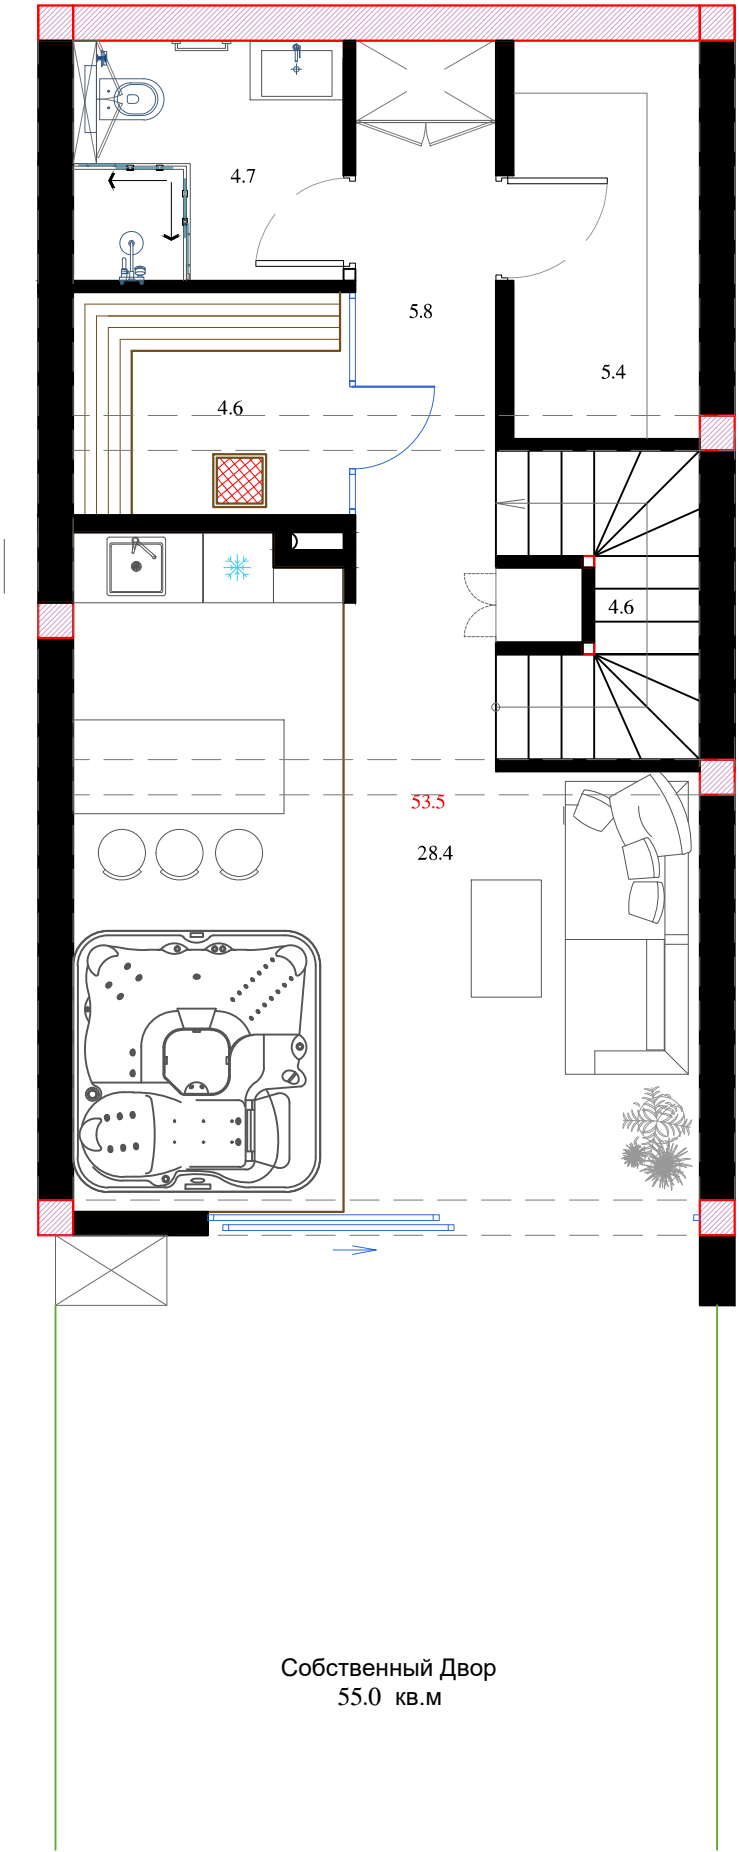

План 2 Этажа

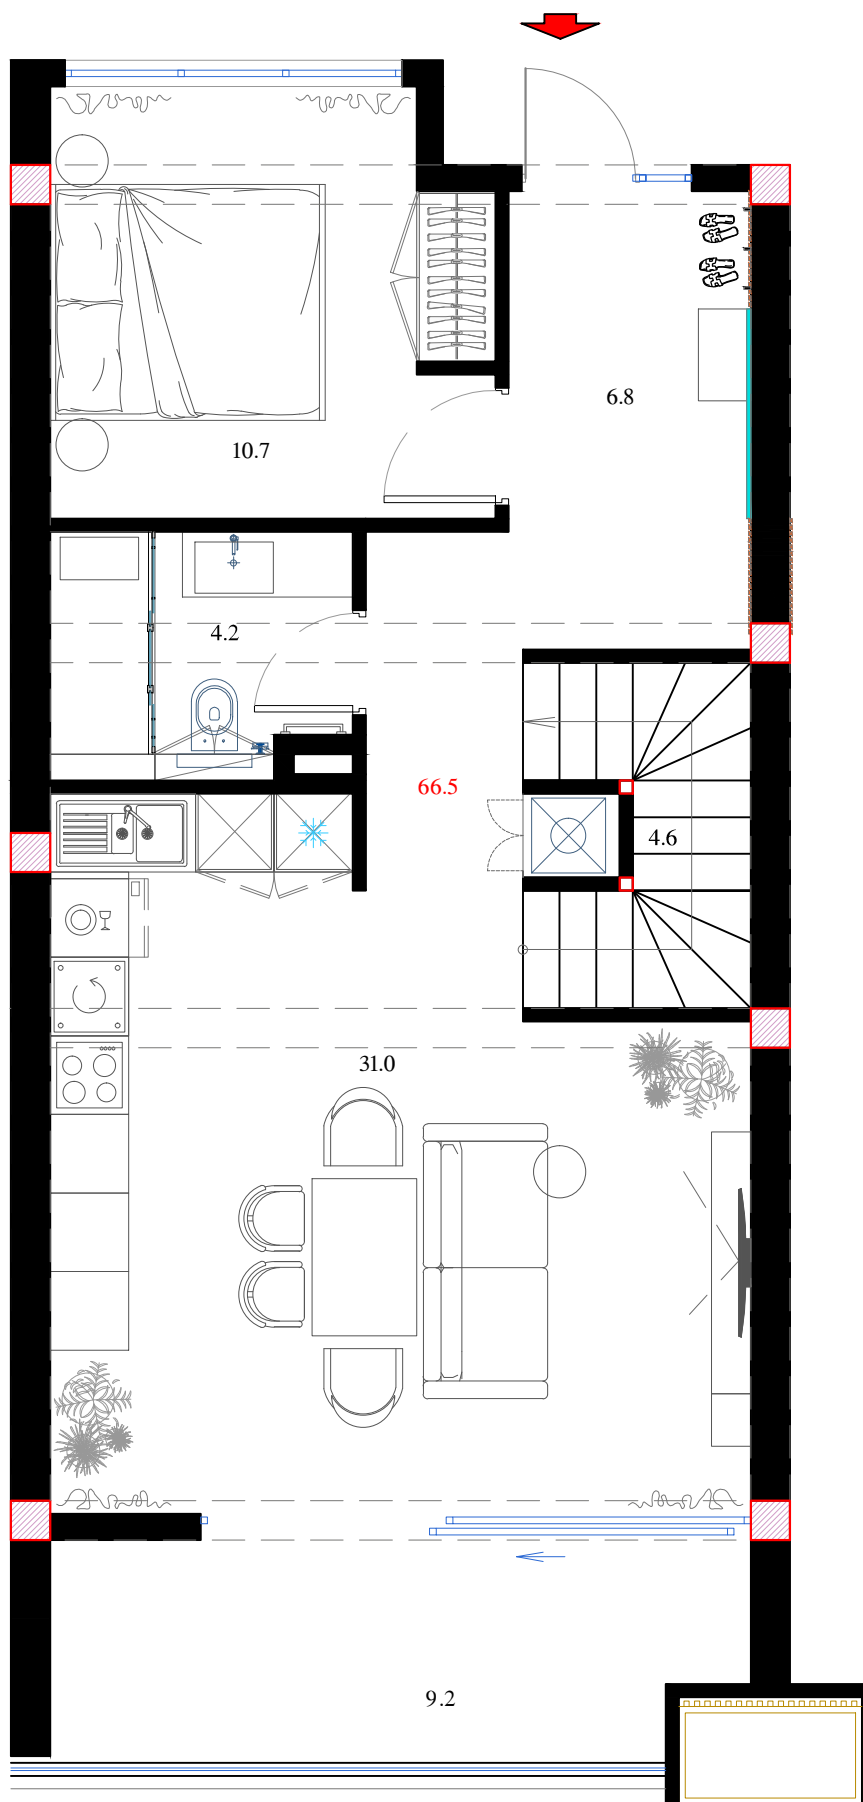

План 3 Этажа

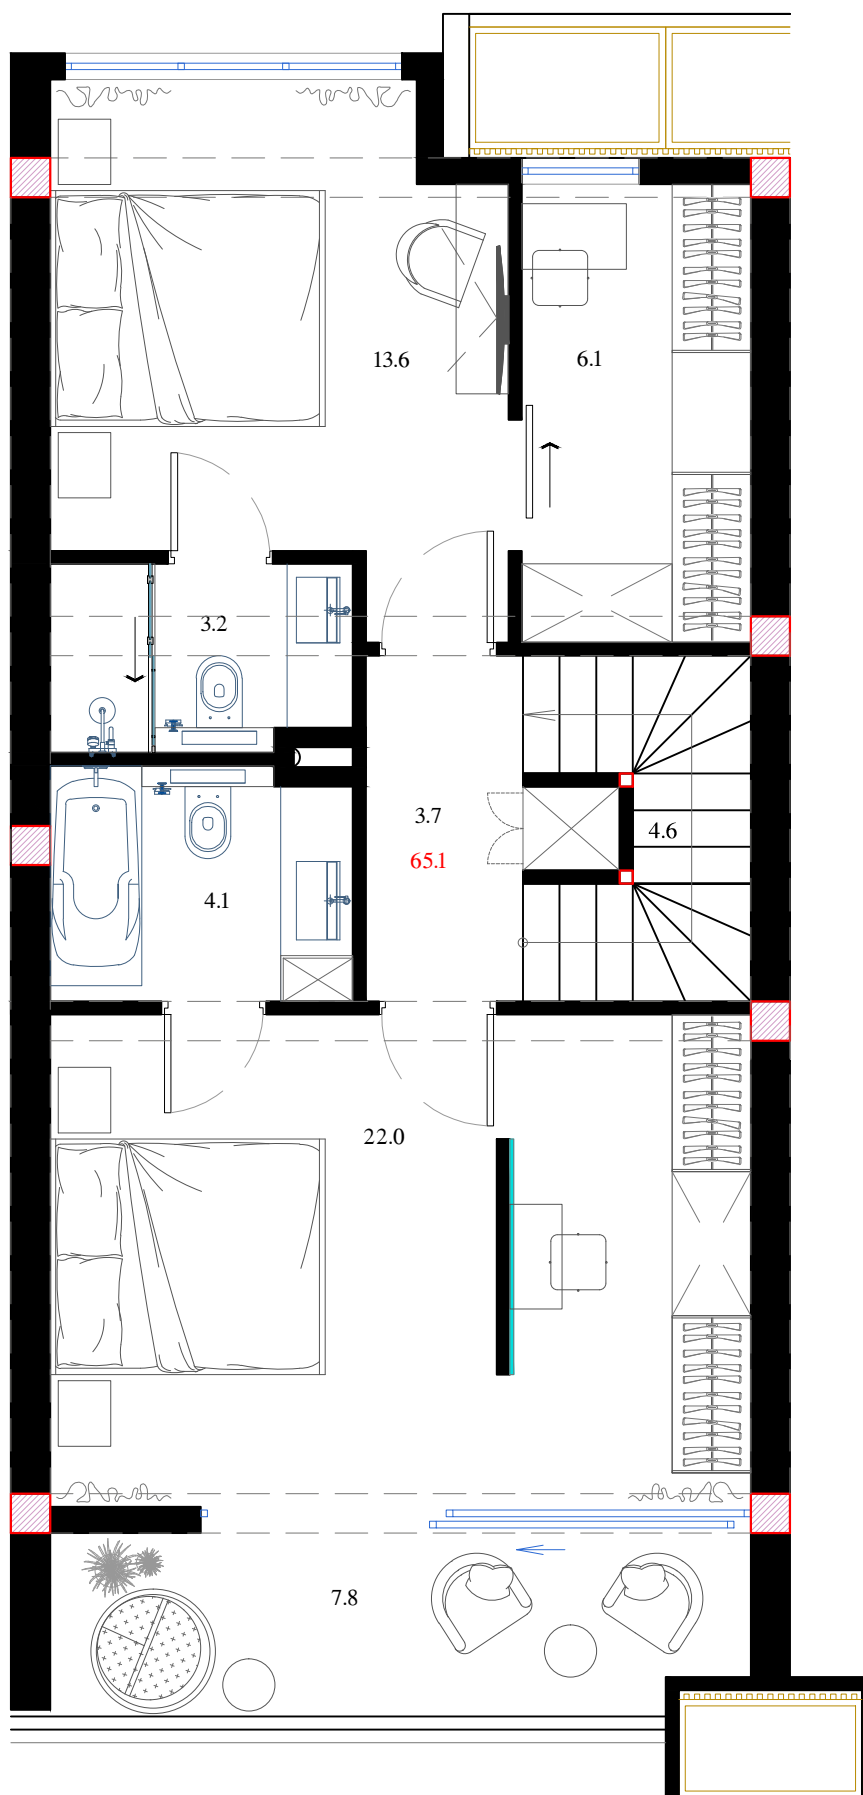

Терасса

