

В Блок


Вила №6

Жилой Площадь
249.6 кв.м

Собственный Двор
96.1 кв.м


Цена 1 кв.м 1300\$

План 1 Этажа

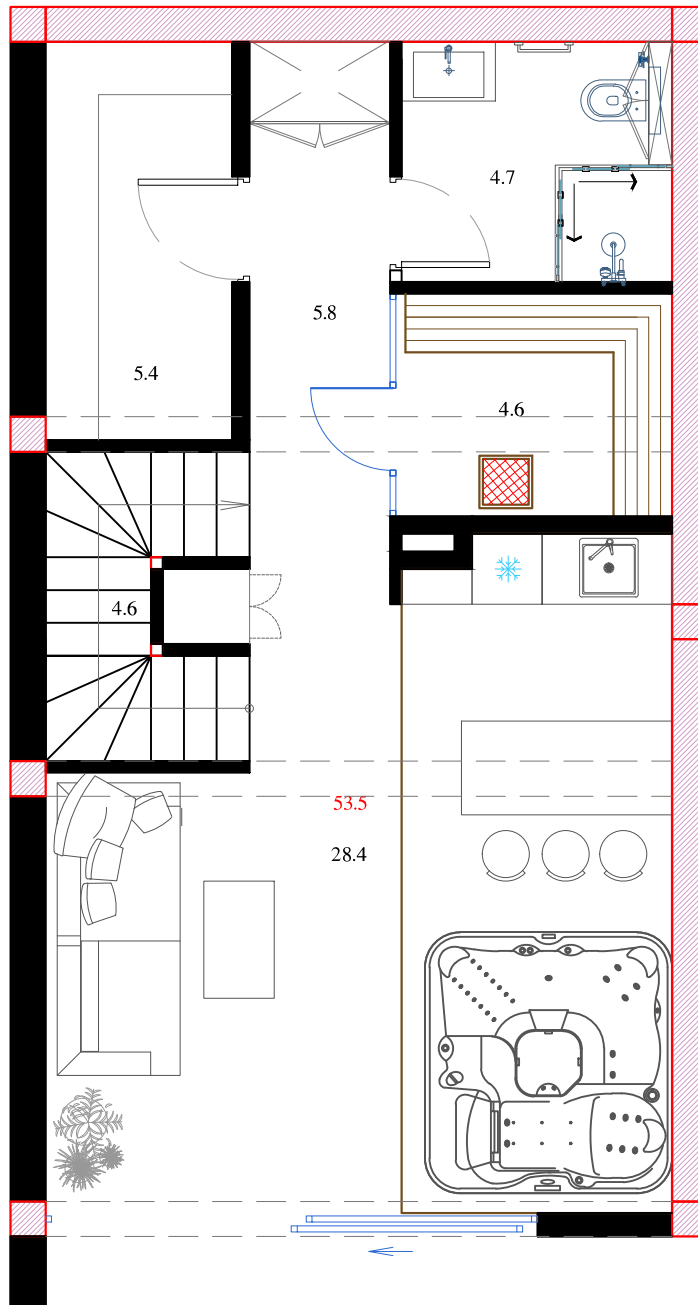


Собственный Двор
96.1 кв.м

План 2 Этажа

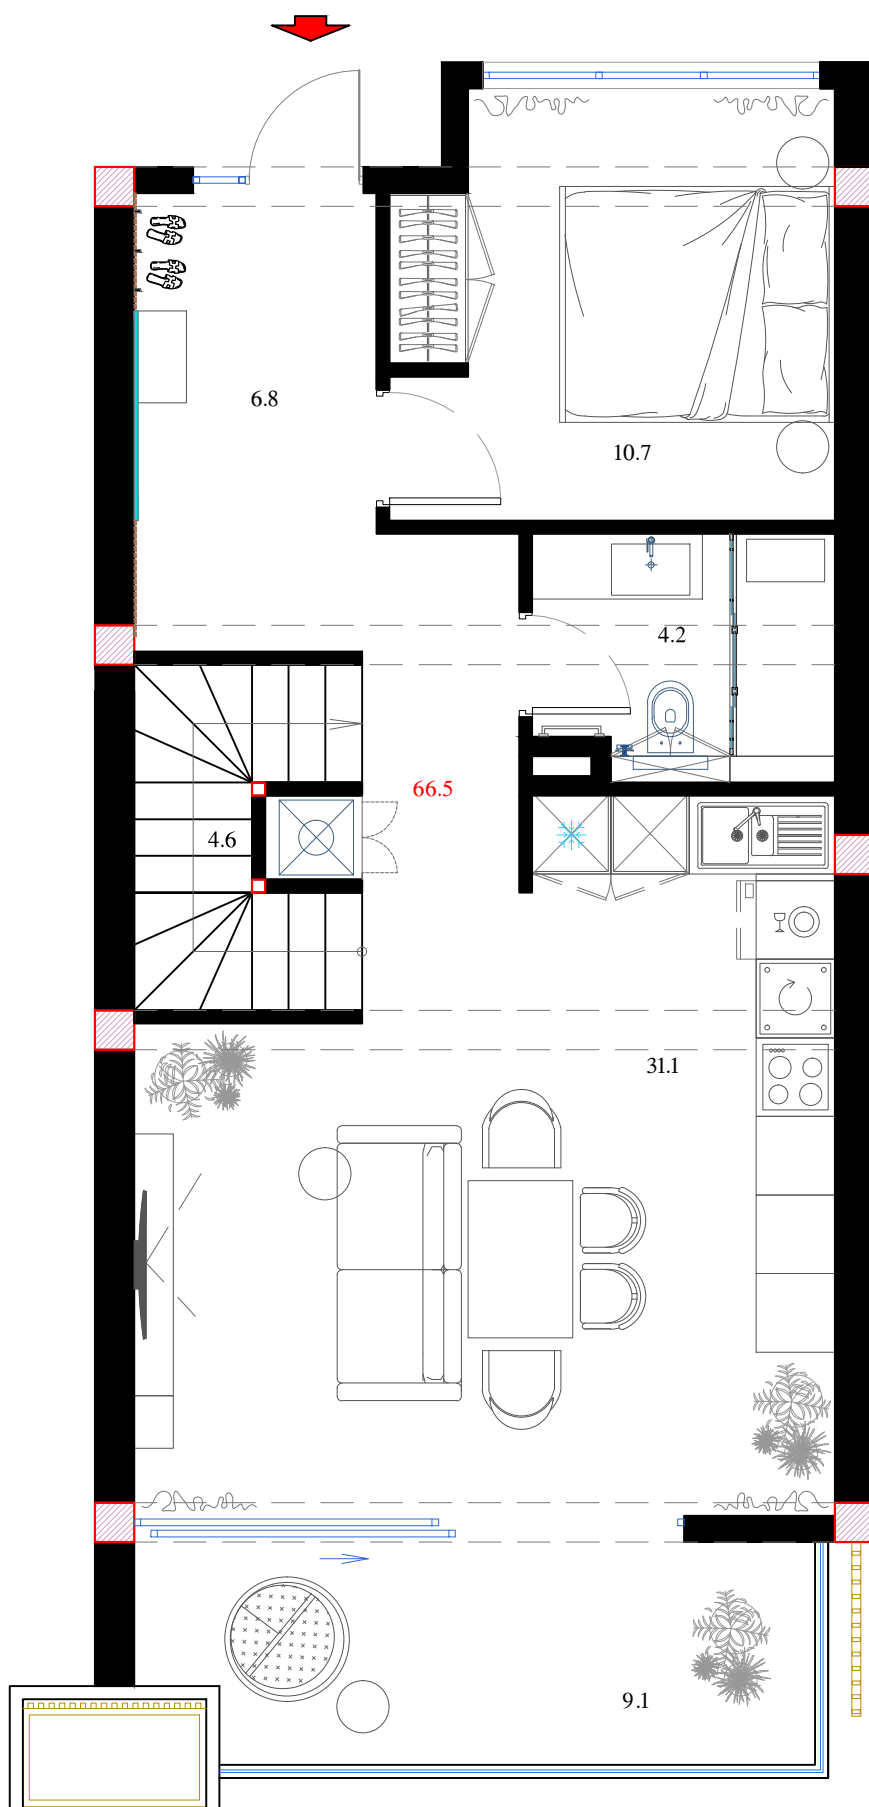

План 3 Этажа

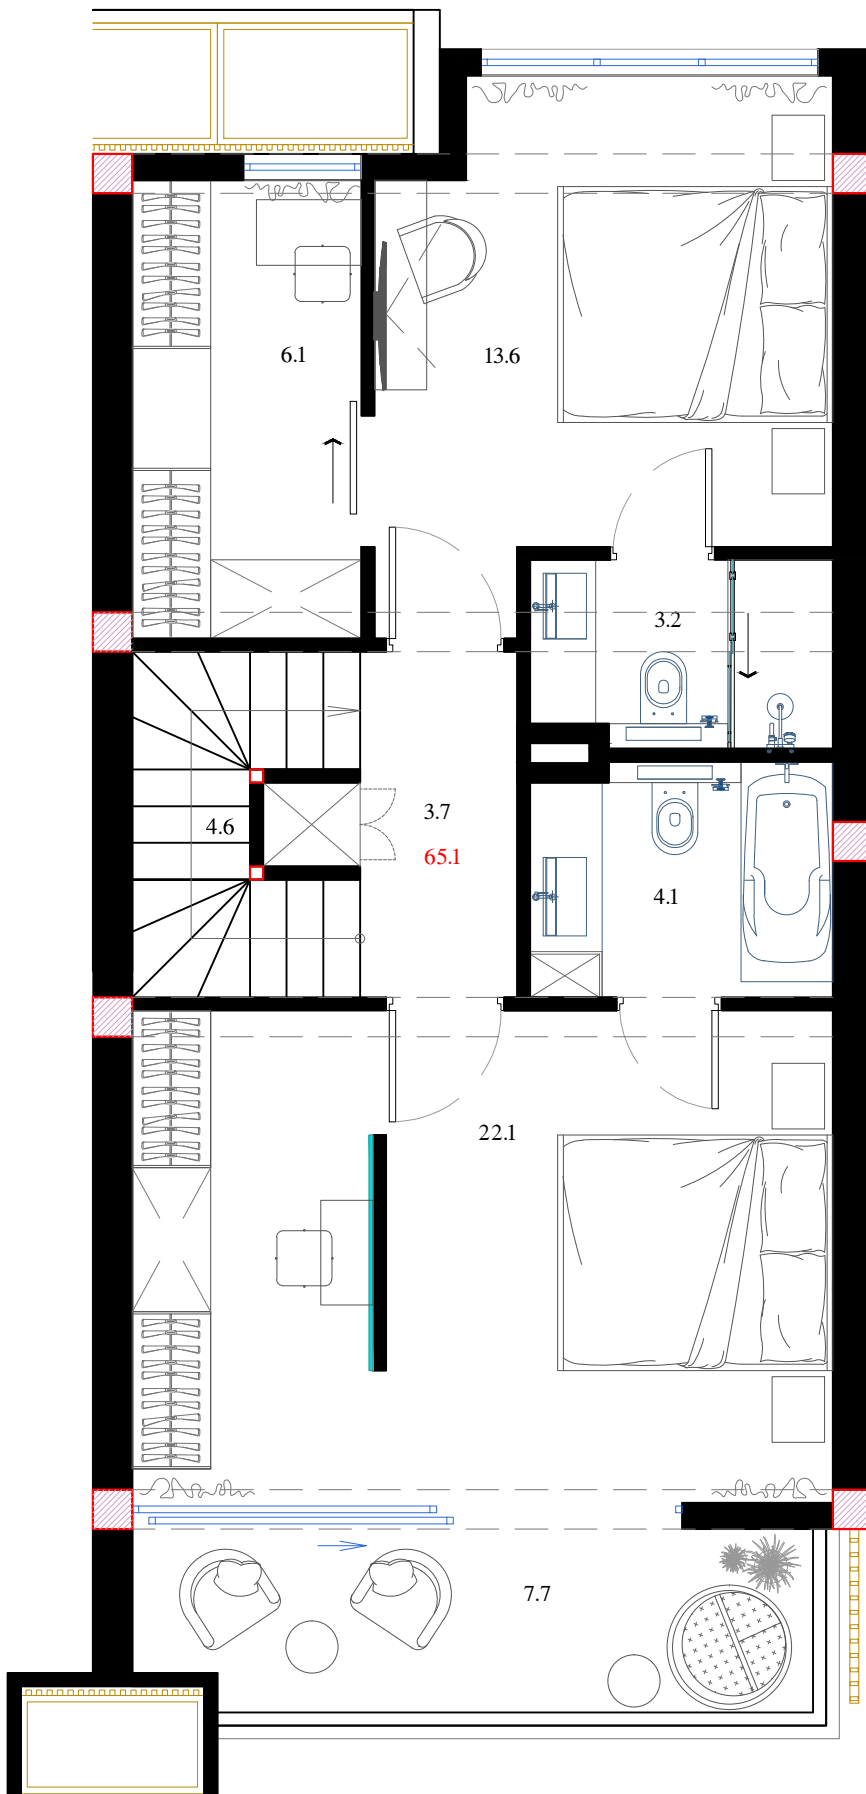

Терасса

